


- ЛЕГЕНДА:**
- 590.53 - ПРОЕКТИРА КОТА
 - 587.55 - ТЕРЕННА КОТА
 - 6% - ПРОЕКТИВ НАКЛОН
 - разгола от бугим бетонной бордюр 18/35/50
 - геокоруптна укрепление стена

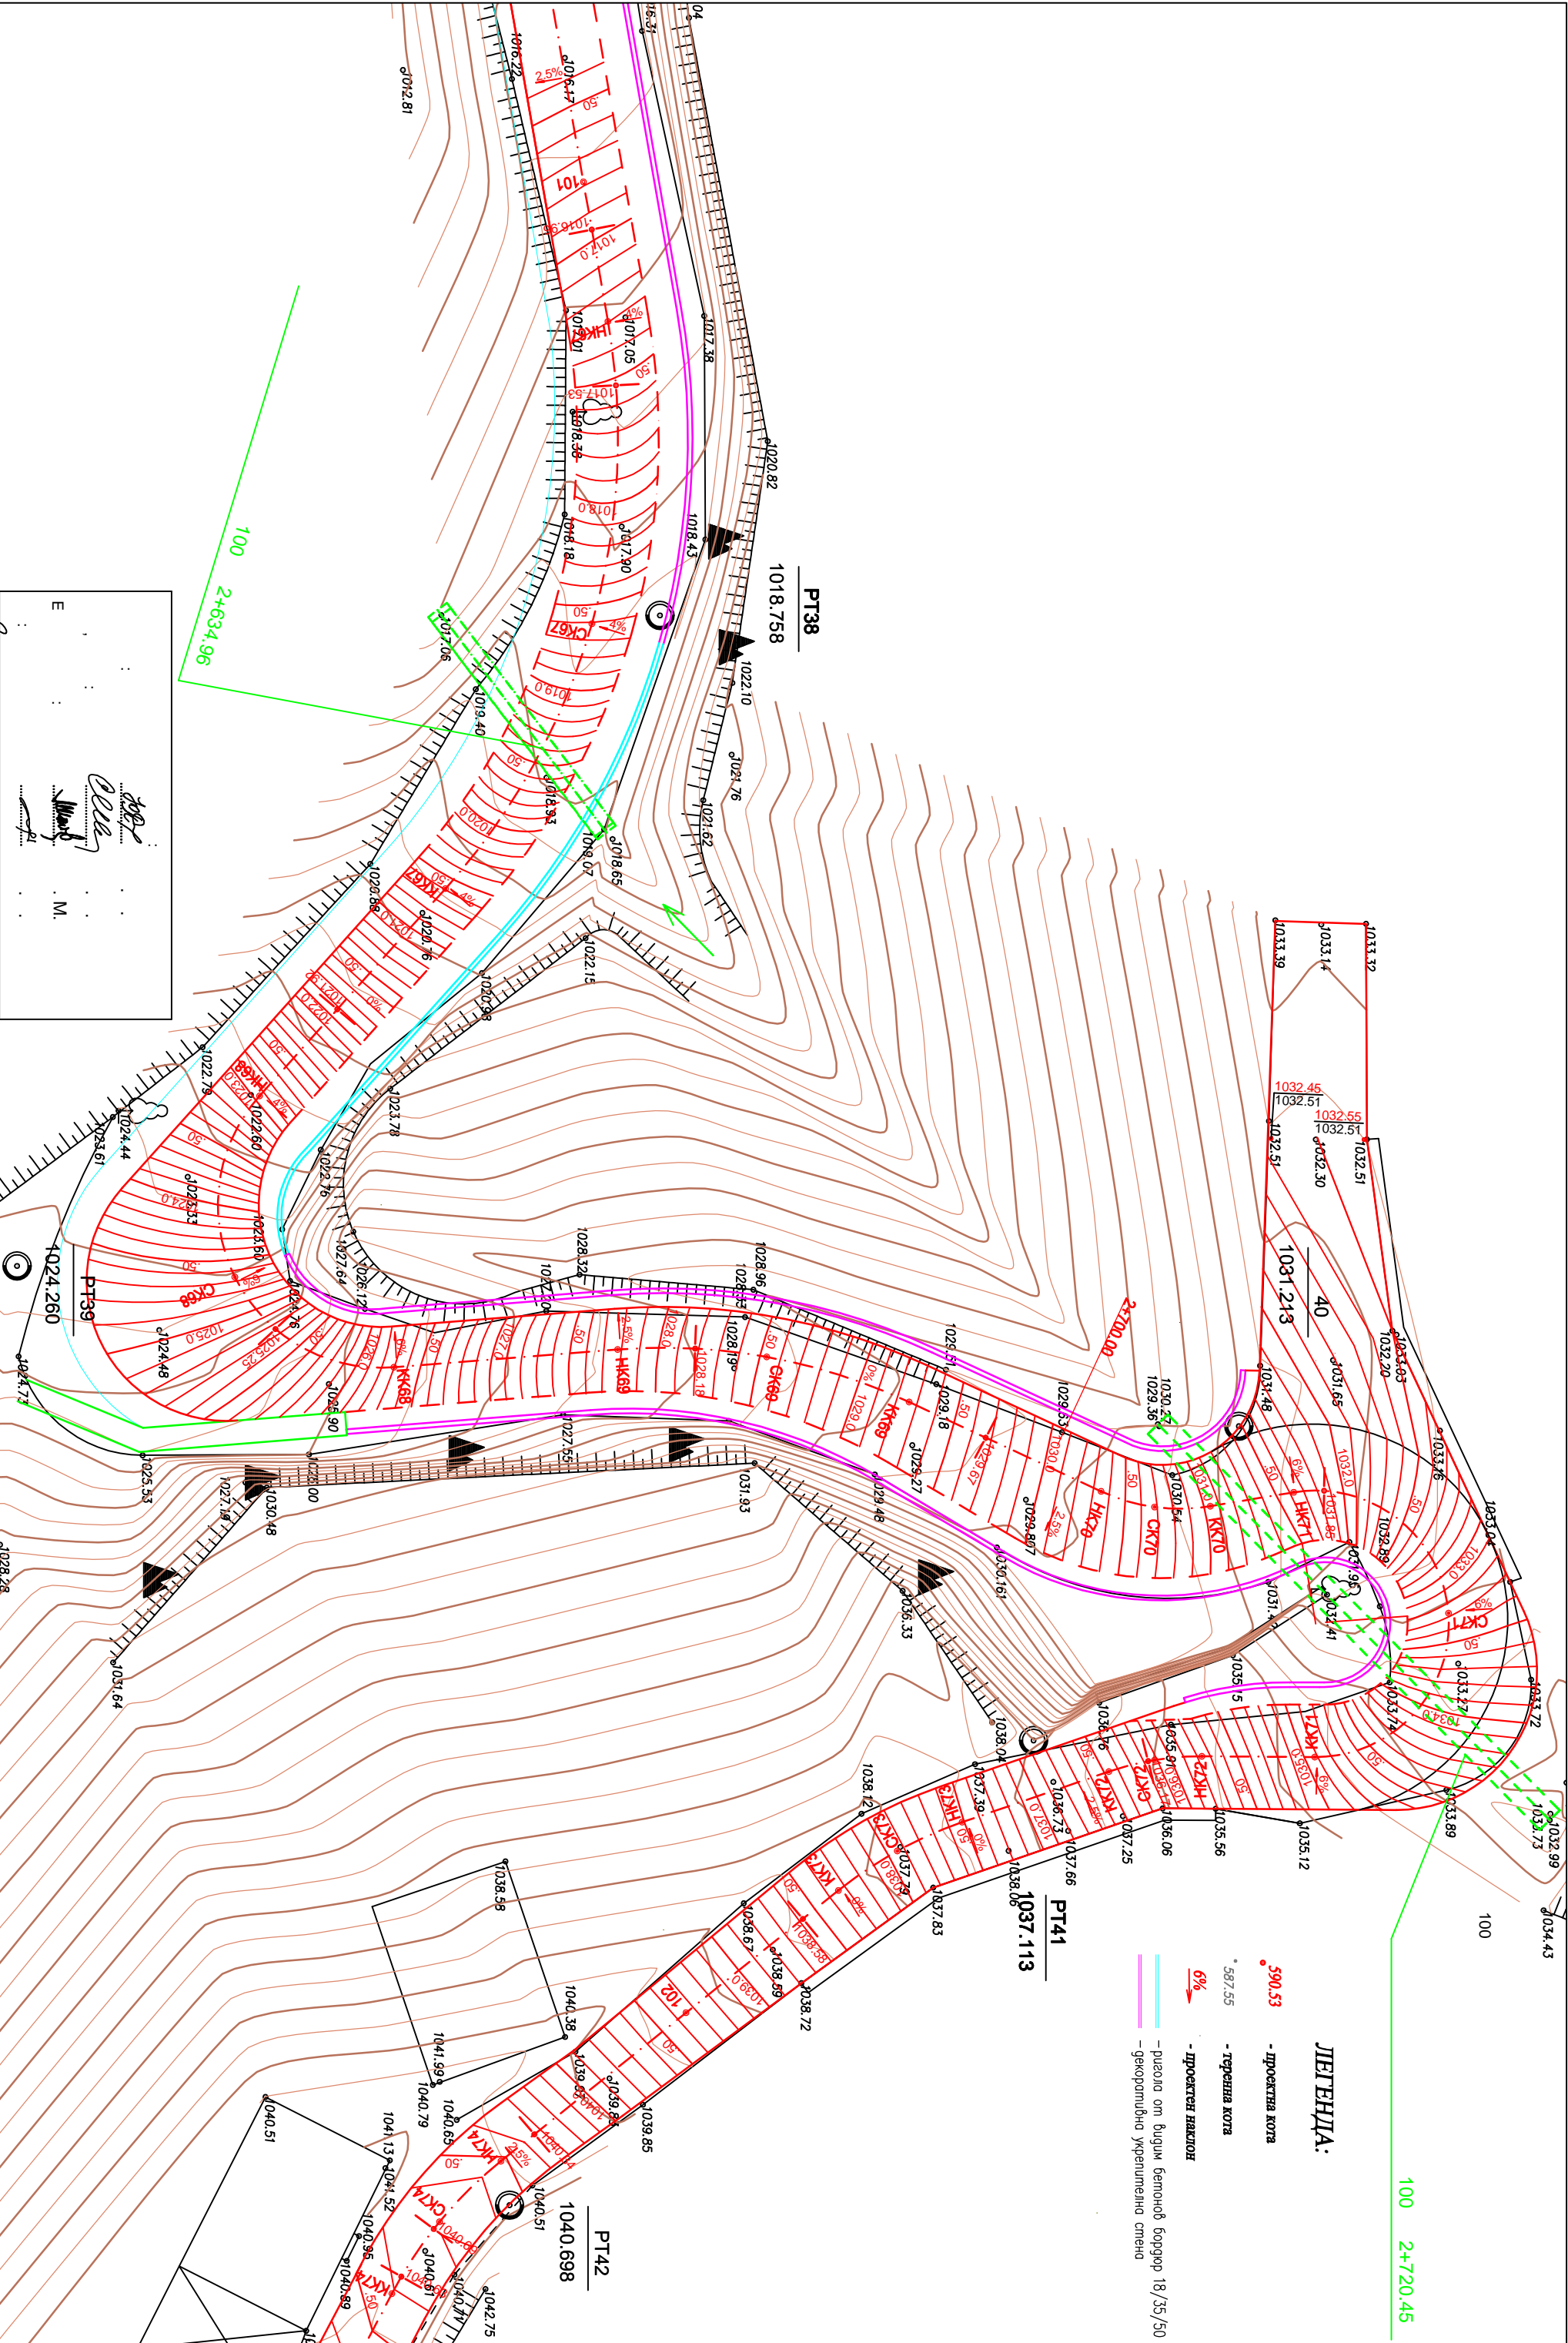

Проектант: /инж. Ц. Цветков/	Упробител: /М. Цветков/	Облагодот Взапожител:	РЕПУБЛИКА БЪЛГАРИЯ		Взапожител: ОБЩИНА ГР. РУДОЗЕМ	Измощител: "ЦИКЛОП 21" ООД гр.Сопия, ул. "Ал.Женков" № 6 офис 412	ФАЗА ПП	МАЩАБ 1:250	СЪДЪРЖАНИЕ: Вертикално планировка	ДЮТОВОР №	ОБЕКТ:	2:	SMI 3217/II-86	ЛЮСТ №: 5.8
---------------------------------	----------------------------	--------------------------------	--------------------	--	--------------------------------	---	------------	----------------	-----------------------------------	-----------	--------	----	----------------	----------------