

гр. Смолян, ул. "Д. Благоев" 12, вх. Б, ап. 6,
GSM: 0889899948, e-mail: at_andreev@abv.bg

гр. Смолян, ул. "Д. Благоев" 12, вх. Б, ап. 6,
GSM: 0889899948, e-mail: at_andreev@abv.bg

ПРОЕКТ

Обект: „Улици “1” и “2” в с. Сопотот, общ. Рудозем

Подобект: „Улица “2” в с. Сопотот, общ. Рудозем

Възложител: ОБЩИНА РУДОЗЕМ

Част: ПБЗ (Етапност)

Фаза: Технически проект

Съгласували:

Част: Геодезия.....
/инж. Ю. Тодков/

Част: Конструкции:.....
/инж. П. Язова/

Управител: _____
/инж. Ат. Андреев/

Проектант:.....
/инж. Ат. Андреев/

Протокол № 07.03.2019
Решение 3

07.03 19

2019 г. гр. Смоленск



УДОСТОВЕРЕНИЕ

ЗА ПЪЛНА ПРОЕКТАНТСКА ПРАВОСПОСОБНОСТ

Регистрационен номер № 04928

Важи за 2019 година

ИНЖ. АТАНАС ХРИСТОВ АНДРЕЕВ

ОБРАЗОВАТЕЛНО-КВАЛИФИКАЦИОННА СТЕПЕН

МАГИСТЪР

ПРОФЕСИОНАЛНА КВАЛИФИКАЦИЯ

СТРОИТЕЛЕН ИНЖЕНЕР ПО ПЪТНО СТРОИТЕЛСТВО

включен в регистъра на КИИП за лицата с пълна проектантска правоспособност
с протоколно решение на УС на КИИП 11/03.12.2004 г. по части:

ТРАНСПОРТНО ПЛАНИРАНЕ И ПРОЕКТИРАНЕ
ОРГАНИЗАЦИЯ И БЕЗОПАСНОСТ НА ДВИЖЕНИЕТО И ВОЕД



Председател на КР

инж. А. Чанев

инж. И. Каралев

ОБЯСНИТЕЛНА ЗАПИСКА

Обект: „Улици “1” и “2” в с. Сопотот, общ. Рудозем

Подобект: „Улица “2” в с. Сопотот, общ. Рудозем

Относно: Етапност за изпълнение

Настоящото определяне на етапите на изпълнение на по-горе посочения обект, е изготвено по искане на Възложителя – Община Рудозем.


За предотвратяване навлизането в частни имоти по време на строителството, както и съобразено с програмата за финансиране на строителството на Възложителя, се определят два етапа за изпълнение на строителството. Етапите за изпълнение са както следва: I етап показан в бяло и II етап показан в зелено. (Виж приложената ситуация).

Етапите за изпълнение могат да бъдат изпълнени самостоятелно, както и да бъдат въведени в експлоатация поотделно.


ВЪЗЛОЖИТЕЛ	ОБЩИНА РУДОЗЕМ
ОБЩИНА РУДОЗЕМ	УЛИЦА “1” И “2” В С. СОПОТОТ
Сектор	УПИ 1928
Терит.	Общ. Рудозем
СЪСТАВИЛ:	инж. АТ. Андреев

Протокол № 70703/2019
Решение 3
07.03/19

Подписите в настоящия документ са заличени на осн.чл.42, ал.5 от ЗОП, във връзка с чл.2 и чл.23 от ЗЗЛД

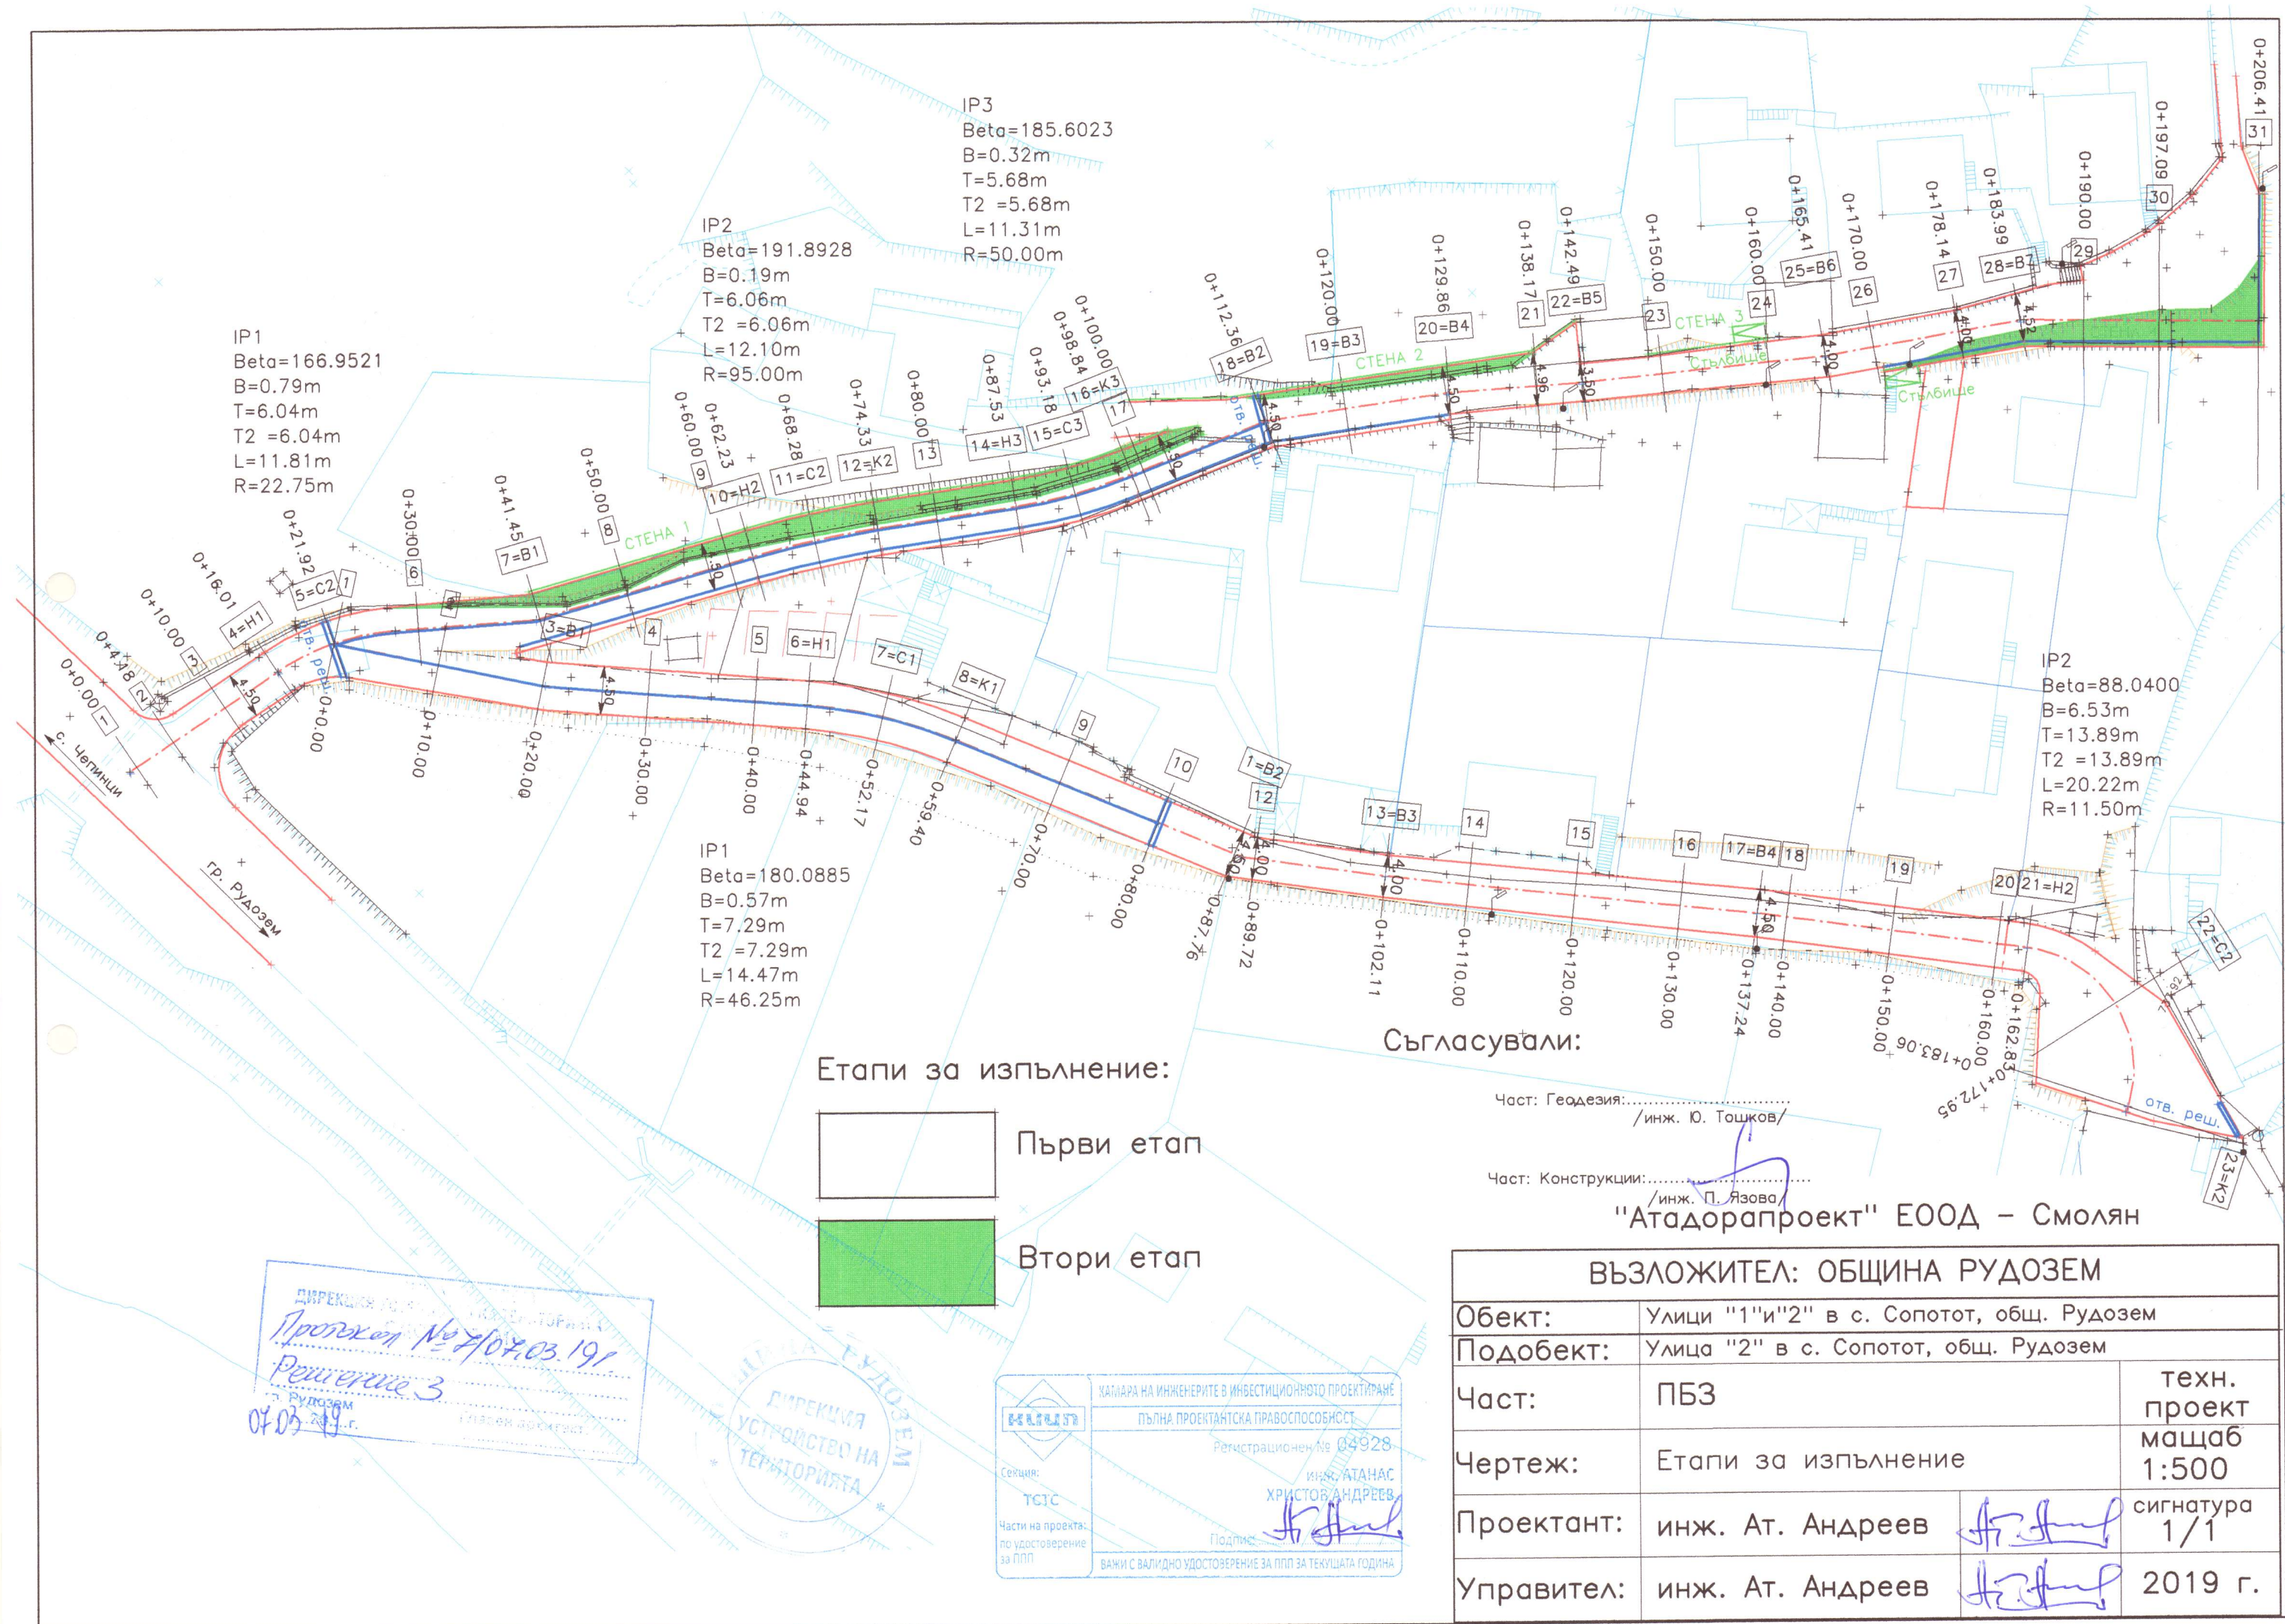

Етапи за изпълнение:

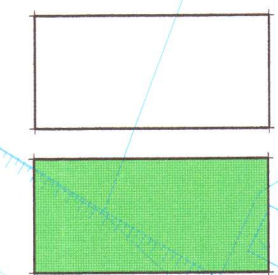

Първи етап
Втори етап

Съгласували:

Част: Геодезия: /инж. Ю. Тошков/
Част: Конструкции: /инж. П. Язова/

"Атадорапроект" ЕООД – Смолян

ВЪЗЛОЖИТЕЛ: ОБЩИНА РУДОЗЕМ

Обект:	Улицы "1"и"2" в с. Сопотот, общ. Рудозем		
Подобект:	Улица "2" в с. Сопотот, общ. Рудозем		
Част:	ПБЗ	техн. проект	
Чертеж:	Етапи за изпълнение	мащаб	1:500
Проектант:	инж. Ат. Андреев	сигнатура	1/1
Управител:	инж. Ат. Андреев		2019 г.

ДИРЕКЦИЯ РУДОЗЕМ
Проект № 707/03.191
Решение 3
07.03.19 г.

ДИРЕКЦИЯ
УСТРОЙСТВО НА
ТЕРИТОРИЯТА

НАМАРА НА ИНЖЕНЕРИТЕ В ИНВЕСТИЦИОННО ПРОЕКТИРАНЕ
ПЪЛНА ПРОЕКТАНТСКА ПРАВОСПОСОБНОСТ
Регистрационен № 03928
инж. АТАНАС ХРИСТОВ АНДРЕЕВ
Подпис: [Signature]
ВАЖИ С ВАЛИДНО УДОСТОВЕРЕНИЕ ЗА ПП ЗА ТЕКУЩАТА ГОДИНА