

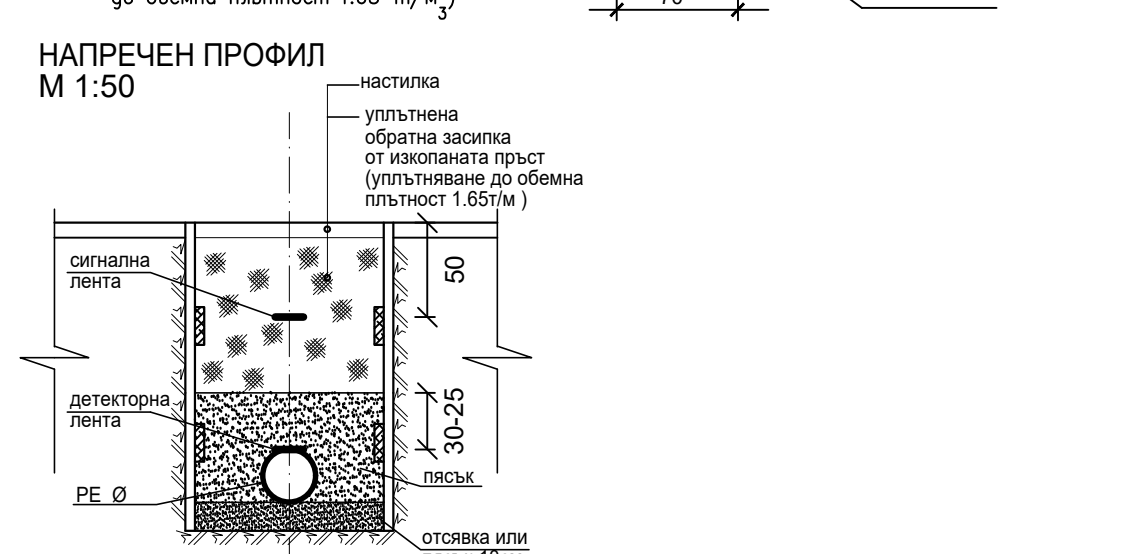



| СЪГЛАСУВАЛИ    |        |
|----------------|--------|
| СПЕЦИАЛНОСТ    | ПОДПИС |
| Водоснабдяване |        |
| Канализация    |        |
| Геодезия       |        |
| Геология       |        |
| Електро        |        |

|                                |  |  |  |
|--------------------------------|--|--|--|


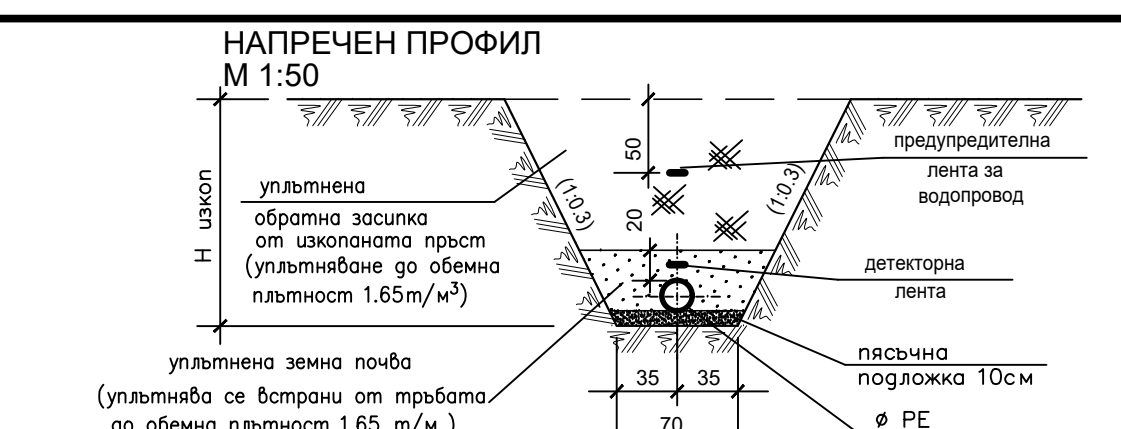

 

| СЪГЛАСУВАЛИ    |        |
|----------------|--------|
| СПЕЦИАЛНОСТ    | ПОДПИС |
| Водоснабдяване |        |
| Канализация    |        |
| Градство       |        |
| Геология       |        |
| Електро        |        |

[illegible]