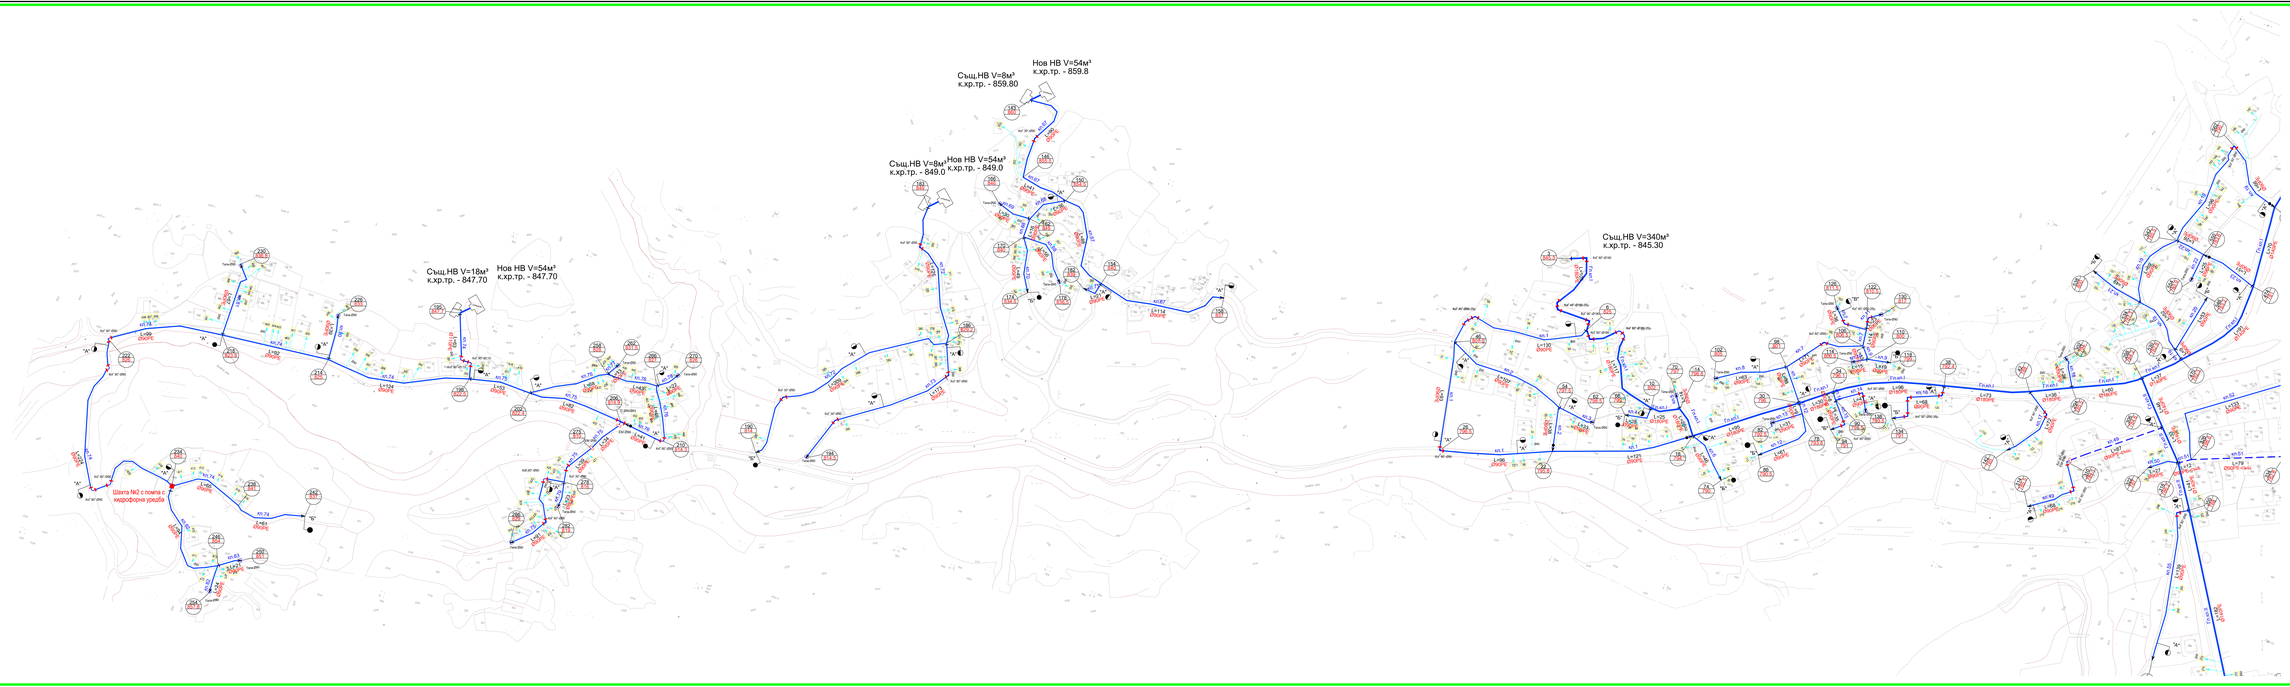

ЛЕГЕНДА:

м1.1	номер на клон
	канализационна водопровод
	съществуваща канализация
L=127	дължина на участъка
Ø200PE	диаметър на водопровода
200	номер на точка

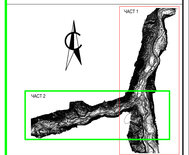

„Консорциум ПАЛМС" ООД/Д-р Ръдолфи


Възложител:	ОБЩИНА РУДОЗЕМ	
Чертеж	Ситуация Част2	
Част	Водоснабдяване	Лист2/18
Фаза:	Работен проект - проработка	
Клетъчен експерт:	инж. С.Крайчева	
(Проектант):		
Проектант:	инж. С.Крайчева	
Ръководителинж:	инж. Роман Хаджиайчев	
Управител:	инж. Пл. Парусева	Дата 03/2012г.