


Местоположения на колоните

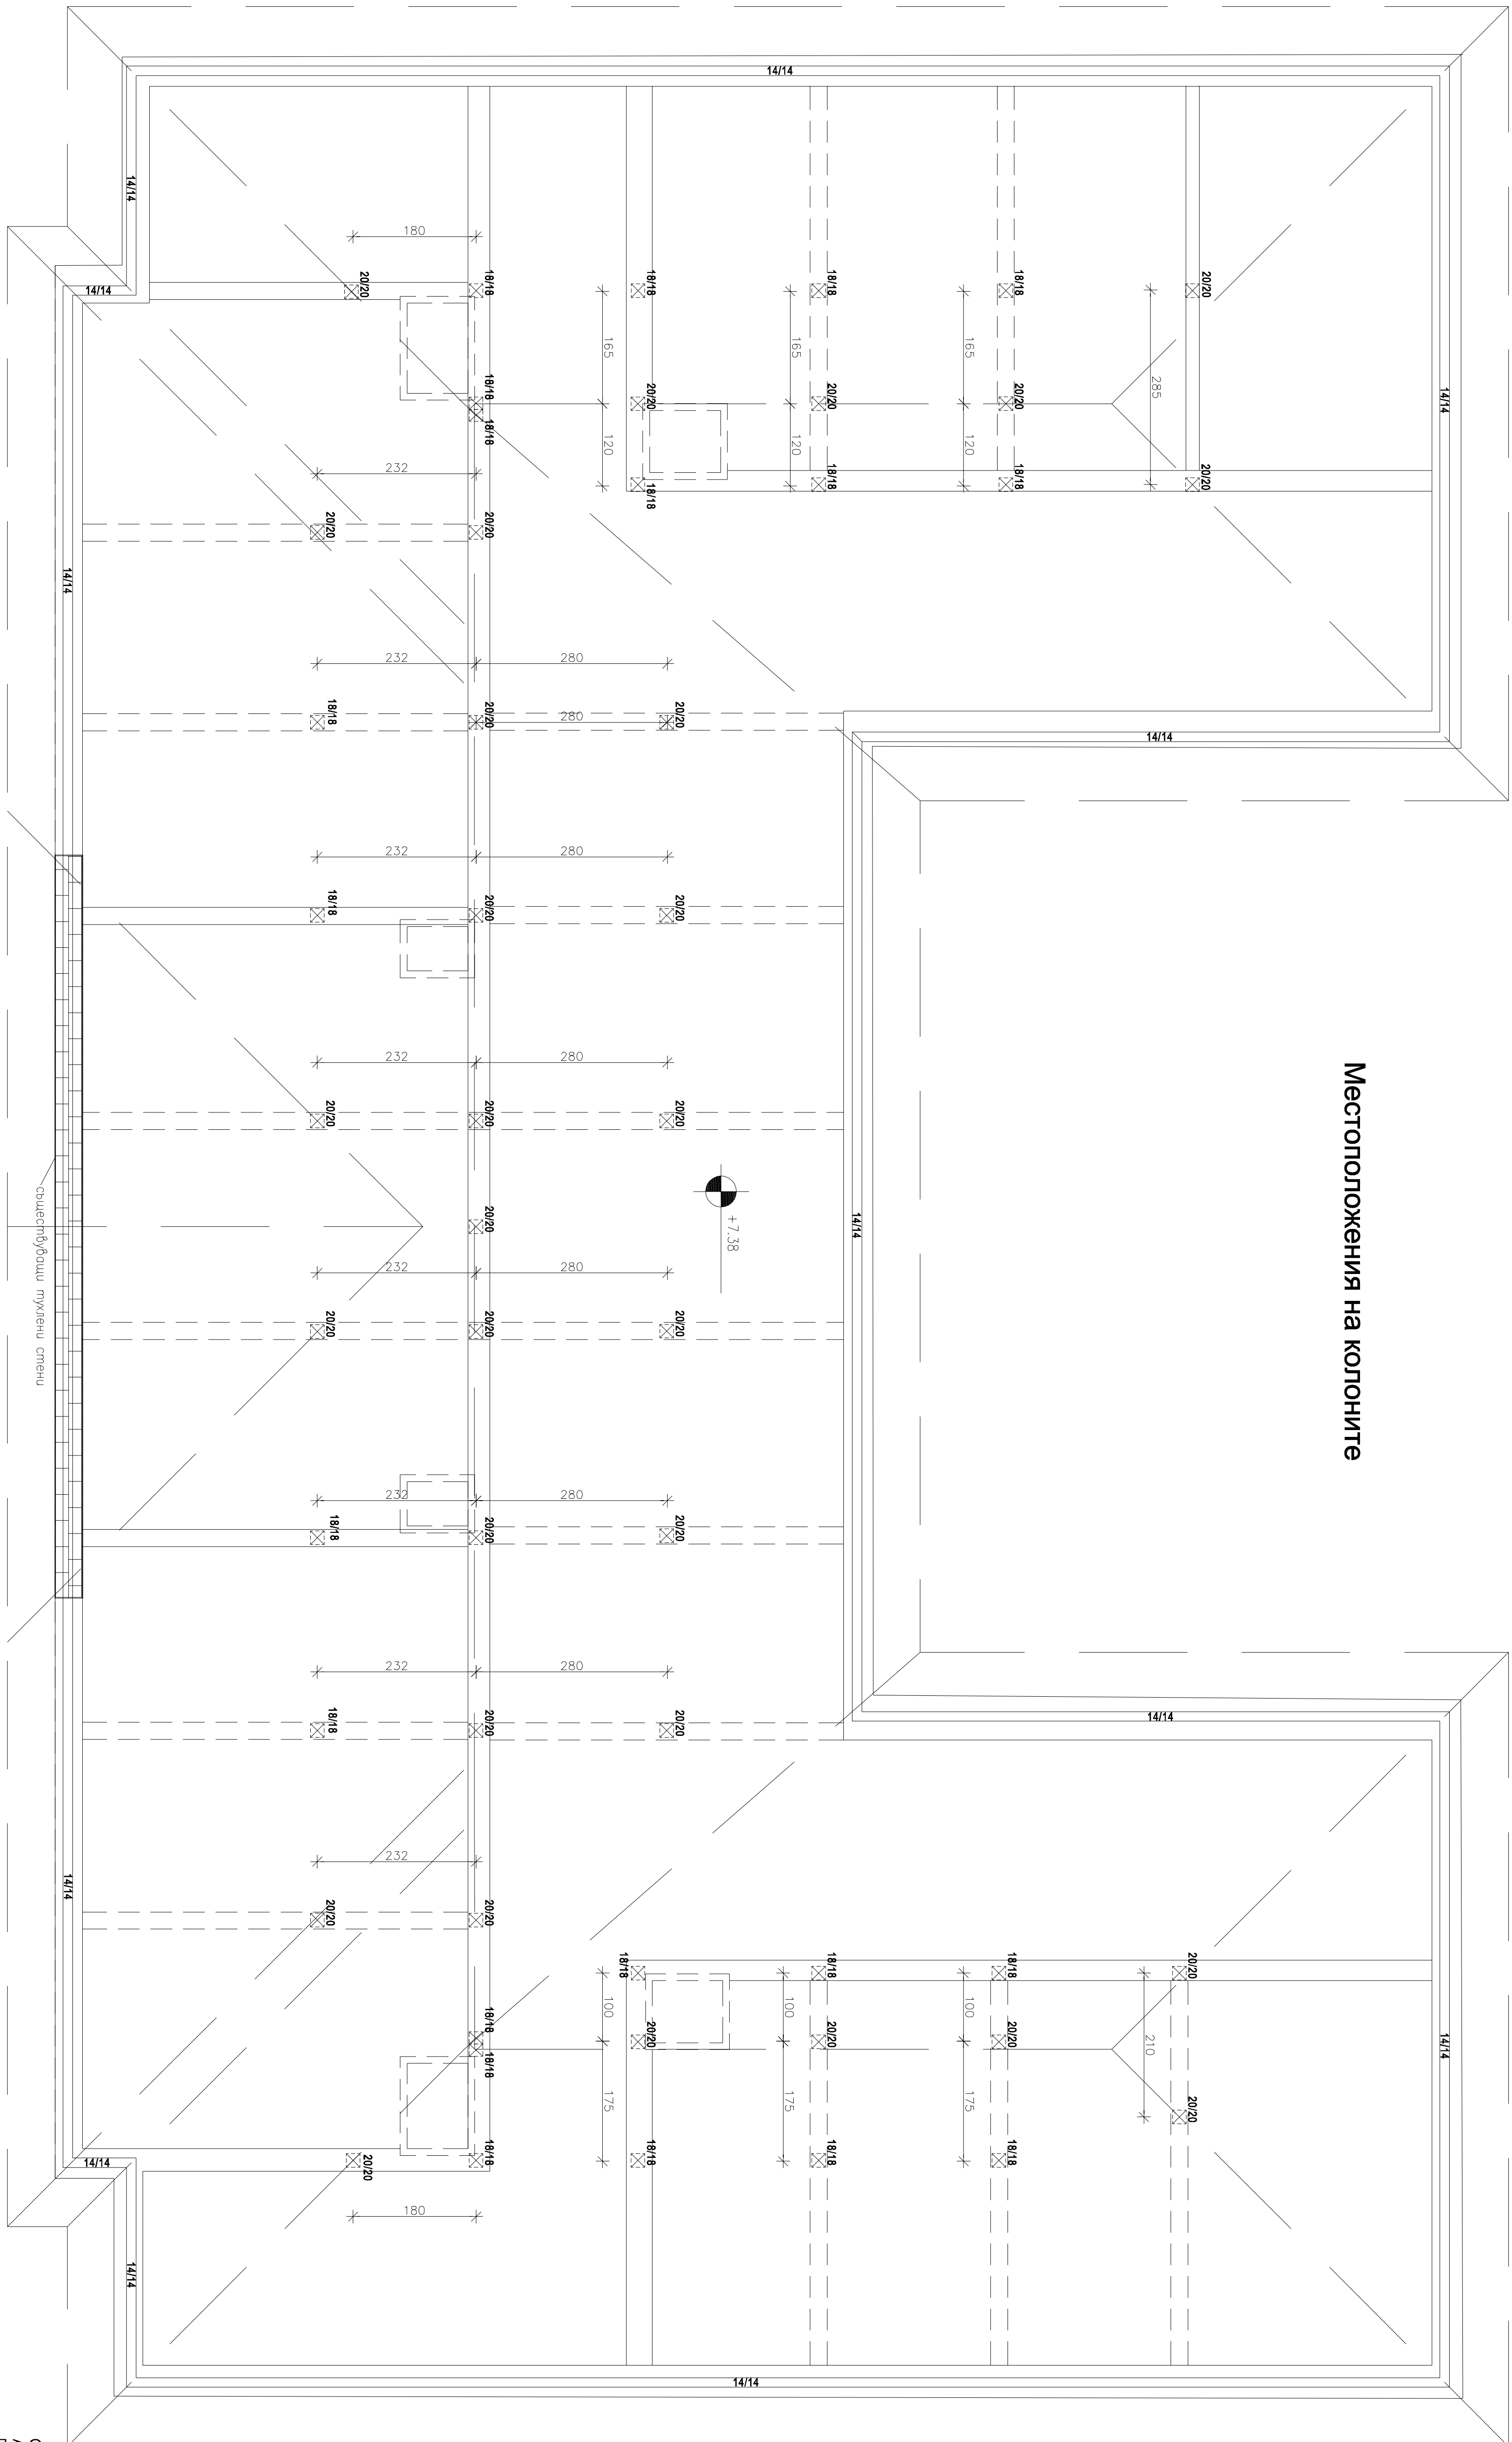

ЗАБЕЛЕЖКИ:

- [illegible]

ЛЕТЕНЦА:

- Съществуващи тухлени стени
- Съществуващи ст.б.гредни

СЫГЛАСУВАЛИ:
АРХ., ПБ, ПУСО: арх. А. Полунина

ЕА.: инж. С.Т.Николова

Община Руаозем

ОБЪЕКТ: ОСНОВЕН РЕМОНТ НА СОВ „СВ. СВ. КИРИЛ И МЕТОДИЙ“, ГР. РУДОЗЕМ, ОБЩ. РУДОЗЕМ

ЧАСТ:	МАШБАБ:	ФАЗА
Конструкции	1:50	РП

Дървен покрив - местоположения на колоните

ПРОЕКТАНТ:
инж. Ивайло Василев Лилевски

DATA:
2018

www.astproject.com

Tea: 0889 91 97 22; 0878 82 01 06
e-mail: tehnopolbg@gmail.com

TEHNO POL BG LTD