Местоположения на столиците, маите и ребрата

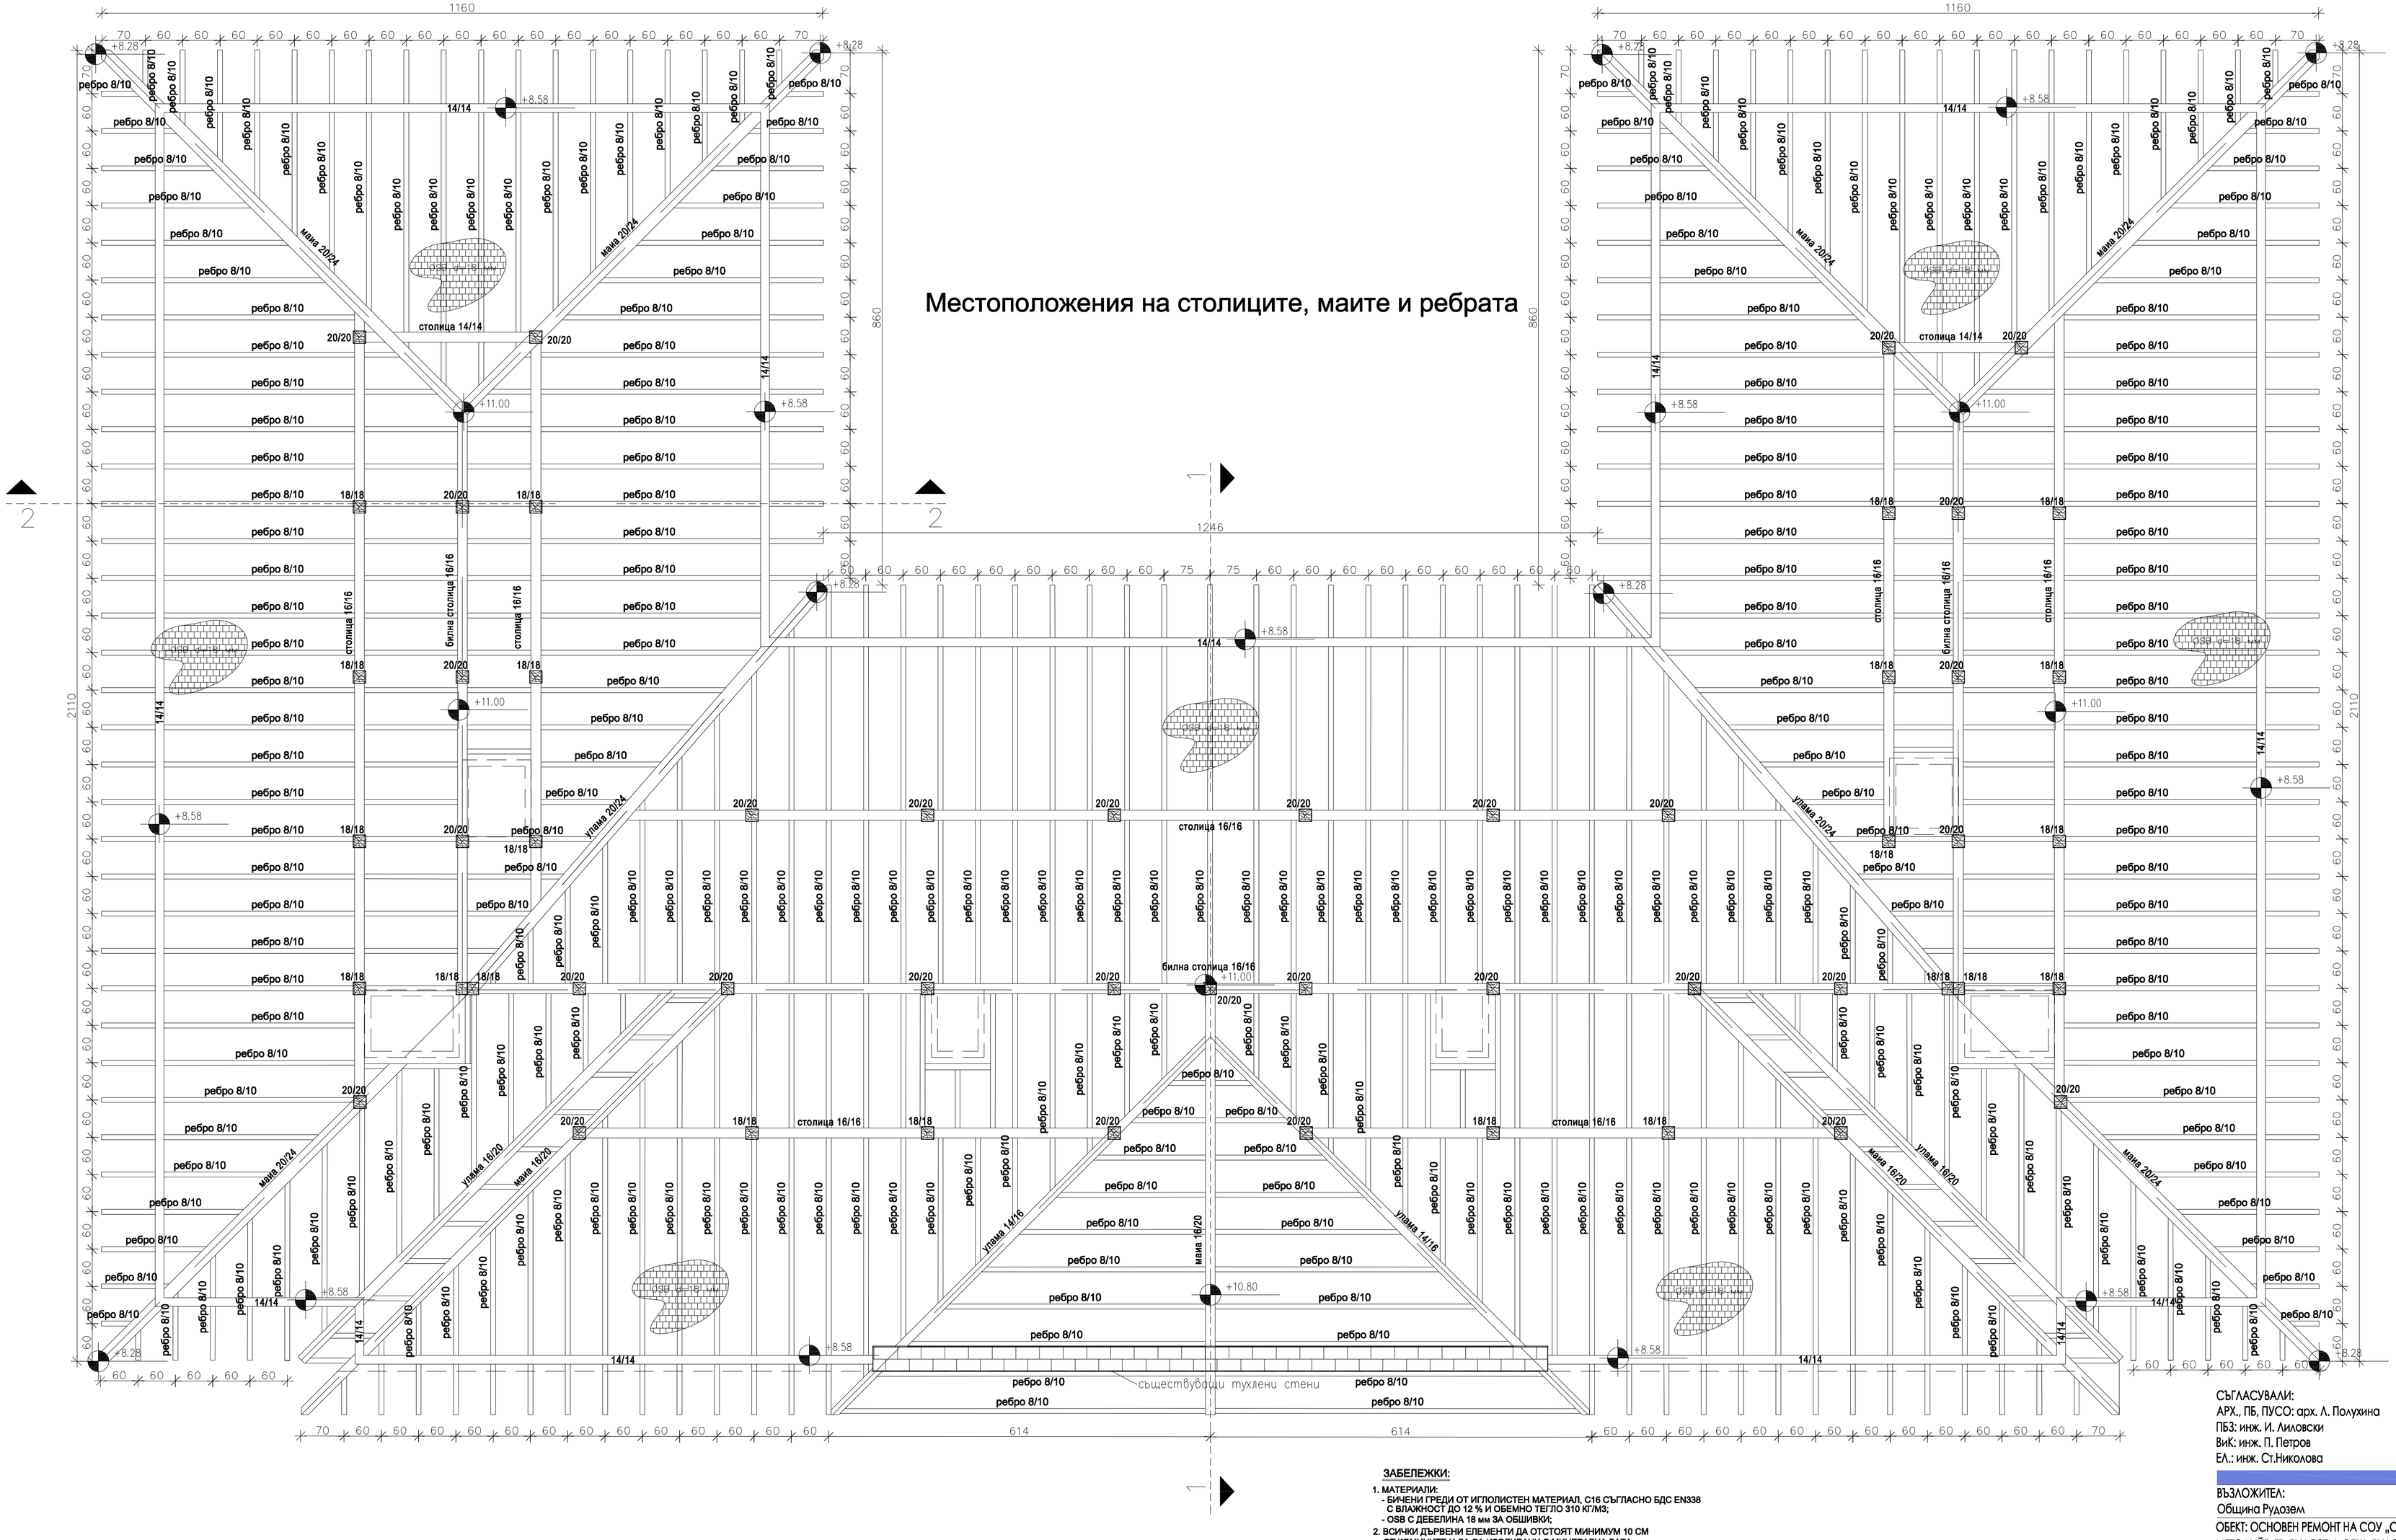

ЗАБЕЛЕЖКИ:

1. МАТЕРИАЛИ:
   - БИЧЕНИ ГРЕДИ ОТ ИГЛОЛИСТЕН МАТЕРИАЛ, С16 СЪГЛАСНО БДС EN338 С ВЛАЖНОСТ ДО 12 % И ОБЕМНО ТЕГЛО 310 КГ/М3;
   - OSB С ДЕБЕЛИНА 18 мм ЗА ОБШИВКИ;
2. ВСИЧКИ ДЪРВЕНИ ЕЛЕМЕНТИ ДА ОТСТОЯТ МИНИМУМ 10 СМ ОТ КОМИНИТЕ И ДА СА ИЗОЛИРАНИ С МИНЕРАЛНА ВАТА;
3. УТОЧНЕНИТЕ РАЗМЕРИ НА ДЪРВЕНИТЕ ЕЛЕМЕНТИ ДА СЕ ВЗЕМАТ СЛЕД ИЗПЪЛНЕНИЕ НА ЗИДАРСКИТЕ РАБОТИ;
4. МОНТАЖНИ И СКРЕПИТЕЛНИ ЕЛЕМЕНТИ:
   - ПРИ ВРЪЗКА НА ДЪРВЕНИ СЪС СТОМАНОБЕТОННИ ЕЛЕМЕНТИ - МОНТАЖНИ АНКЕРИ HILTI HST M12/50
   - МЕЖДУ ДЪРВЕНИ НОСЕЩИ ЕЛЕМЕНТИ (КОЛОНИ, ГРЕДИ, СТОЛИЦИ, ПОДЛОЖКИ) - КОЛАРСКИ И ГРЕДАРСКИ БОЛТОВЕ, ВИНТОВЕ ЗА ДЪРВО 4-6 ММ, КАКТО И С МЕТАЛНИ ПЛАНКИ. ОТВОРИТЕ В ДЪРВОТО ПРЕДВАРИТЕЛНО СЕ РАЗПРОБИВАТ С ДИАМЕТЪР 1 ММ ПО-МАЛЪК ОТ ТОЗИ НА КРЕПЕЖНОТО СРЕДСТВО;
5. ВСИЧКИ ДЪРВЕНИ ЕЛЕМЕНТИ ДА БЪДАТ ОБРАБОТЕНИ СРЕЩУ ПОЖАР, ГНИЕНЕ, ИНСЕКТИ И ГРИЗАЧИ;
6. МЕТАЛНИТЕ ПЛАНКИ ЗА БАЗИТЕ НА КОЛОНИТЕ, ВРЪЗКИТЕ КОЛОНА-ГРЕДА, ГРЕДА-ГРЕДА И ДР. СА СТАНДАРТНИ, ФАБРИЧНО ИЗРАБОТЕНИ, НО СЕ СЪГЛАСУВАТ С ПРОЕКТАНТА;
7. ДА СЕ СПАЗВАТ НОРМИТЕ ПО ТБТ ПРИ РАБОТА ПО НАКЛОНЕНИ ПОКРИВИ

СЪГЛАСУВАЛИ:
АРХ., ПБ, ПУСО: арх. Л. Полухина
ПБЗ: инж. И. Лиловски
ВиК: инж. П. Петров
ЕЛ.: инж. Ст.Николова

ВЪЗЛОЖИТЕЛ:
Община Рудозем

ОБЕКТ: ОСНОВЕН РЕМОНТ НА СОУ „СВ. СВ. КИРИЛ И МЕТОДИЙ", ГР. РУДОЗЕМ, ОБЩ. РУДОЗЕМ

ПОДОБЕКТ 1 : СГРАДА 2 "НАЧАЛЕН КУРС"

ЧАСТ :	МАЩАБ :	ФАЗА :
Конструкции	1:50	РП

ЧЕРТЕЖ : N 2 / 3

Дървен покрив - столици, маи, ребра

ПРОЕКТАНТ : инж. Ивайло Василев Лиловски
ДАТА: 2018

www.astproject.com
тел: 0889 91 97 22; 0878 82 01 06
e-mail : tehnopolbg@gmail.com TEHNO POL BG LTD