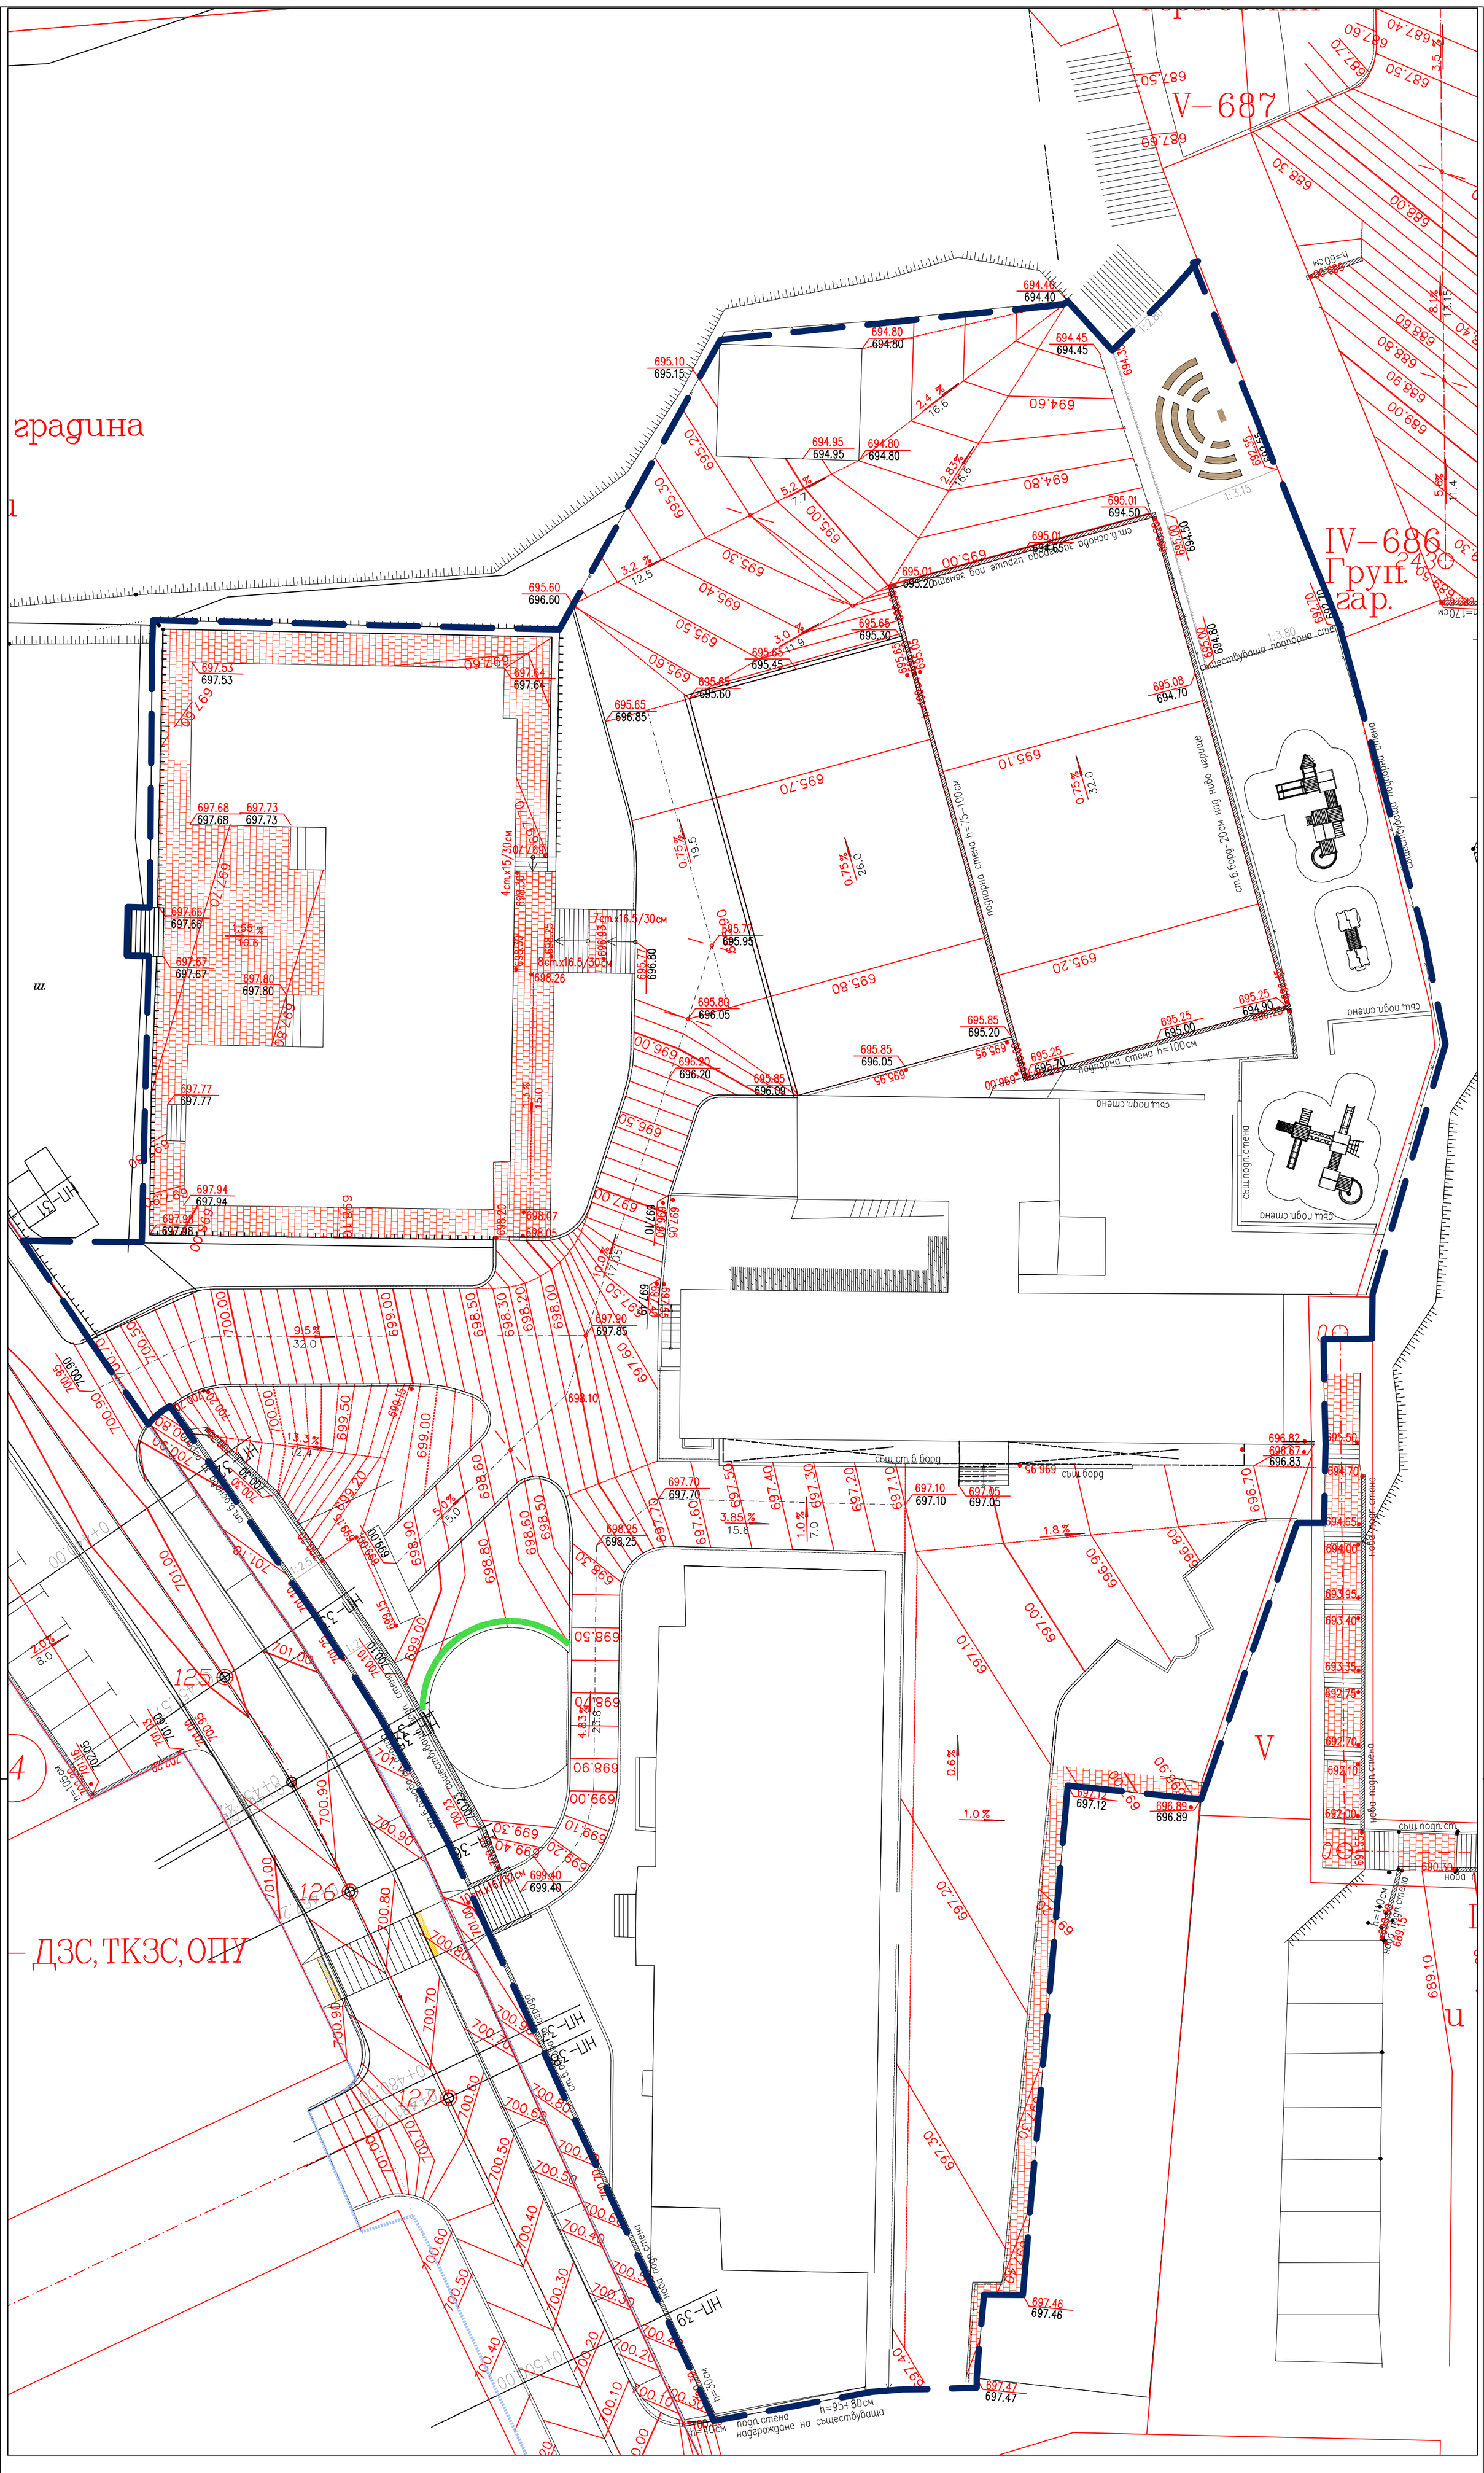

ЛЕГЕНДА:

- 688.77 / 688.76 — Проект / Теренна кота
- Проектен хоризонтал / Теренен хоризонтал
- 3.5% / 36.0 — Посока и големина на наклона / Разстояние
- Посока и големина на наклона в кръстовище
- 612.47 / 612.32 — Кота бордюр горе / Кота бордюр долу
- Линия на промяна на наклона
- Дъждоприемен отток
- Вход
- Подпорна стена

СЪГЛАСУВАЛИ:
СК и ПБЗ инж. И. Ликовски
Пътна инж. Н. Дженева
ВИК инж. П. Петров
ПБ и ПУСО АРХ: арх. Лилия Похулина
Паркоустройство: ланд. арх. А. Богданов

ВЪЗЛОЖИТЕЛ:
ОБЩИНА РУДОЗЕМ

ОБЕКТ: ОСНОВЕН РЕМОНТ НА СУ „СВ. СВ. КИРИЛ И МЕТОДИЙ", ГР. РУДОЗЕМ, ОБЩ. РУДОЗЕМ

ПОДОБЕКТ 2: ДВОРНО ПРОСТРАНСТВО ПРИ СГРАДА 2 "НАЧАЛЕН КУРС" - ВЕРТИКАЛНА ПЛАНИРОВКА

ЧАСТ:	МАЩАБ:	ФАЗА:
Пътно	1:250	РП

ЧЕРТЕЖ: N 1 / 3
Вертикална планировка.План отводняване

ПРОЕКТАНТ:	ДАТА:
инж.Недка Георгиева Дженева	2018

www.astproject.com
тел: 0889 91 97 22; 0878 82 01 06
e-mail : tehnopolbg@gmail.com
TEHNO POL BG LTD