


агуина

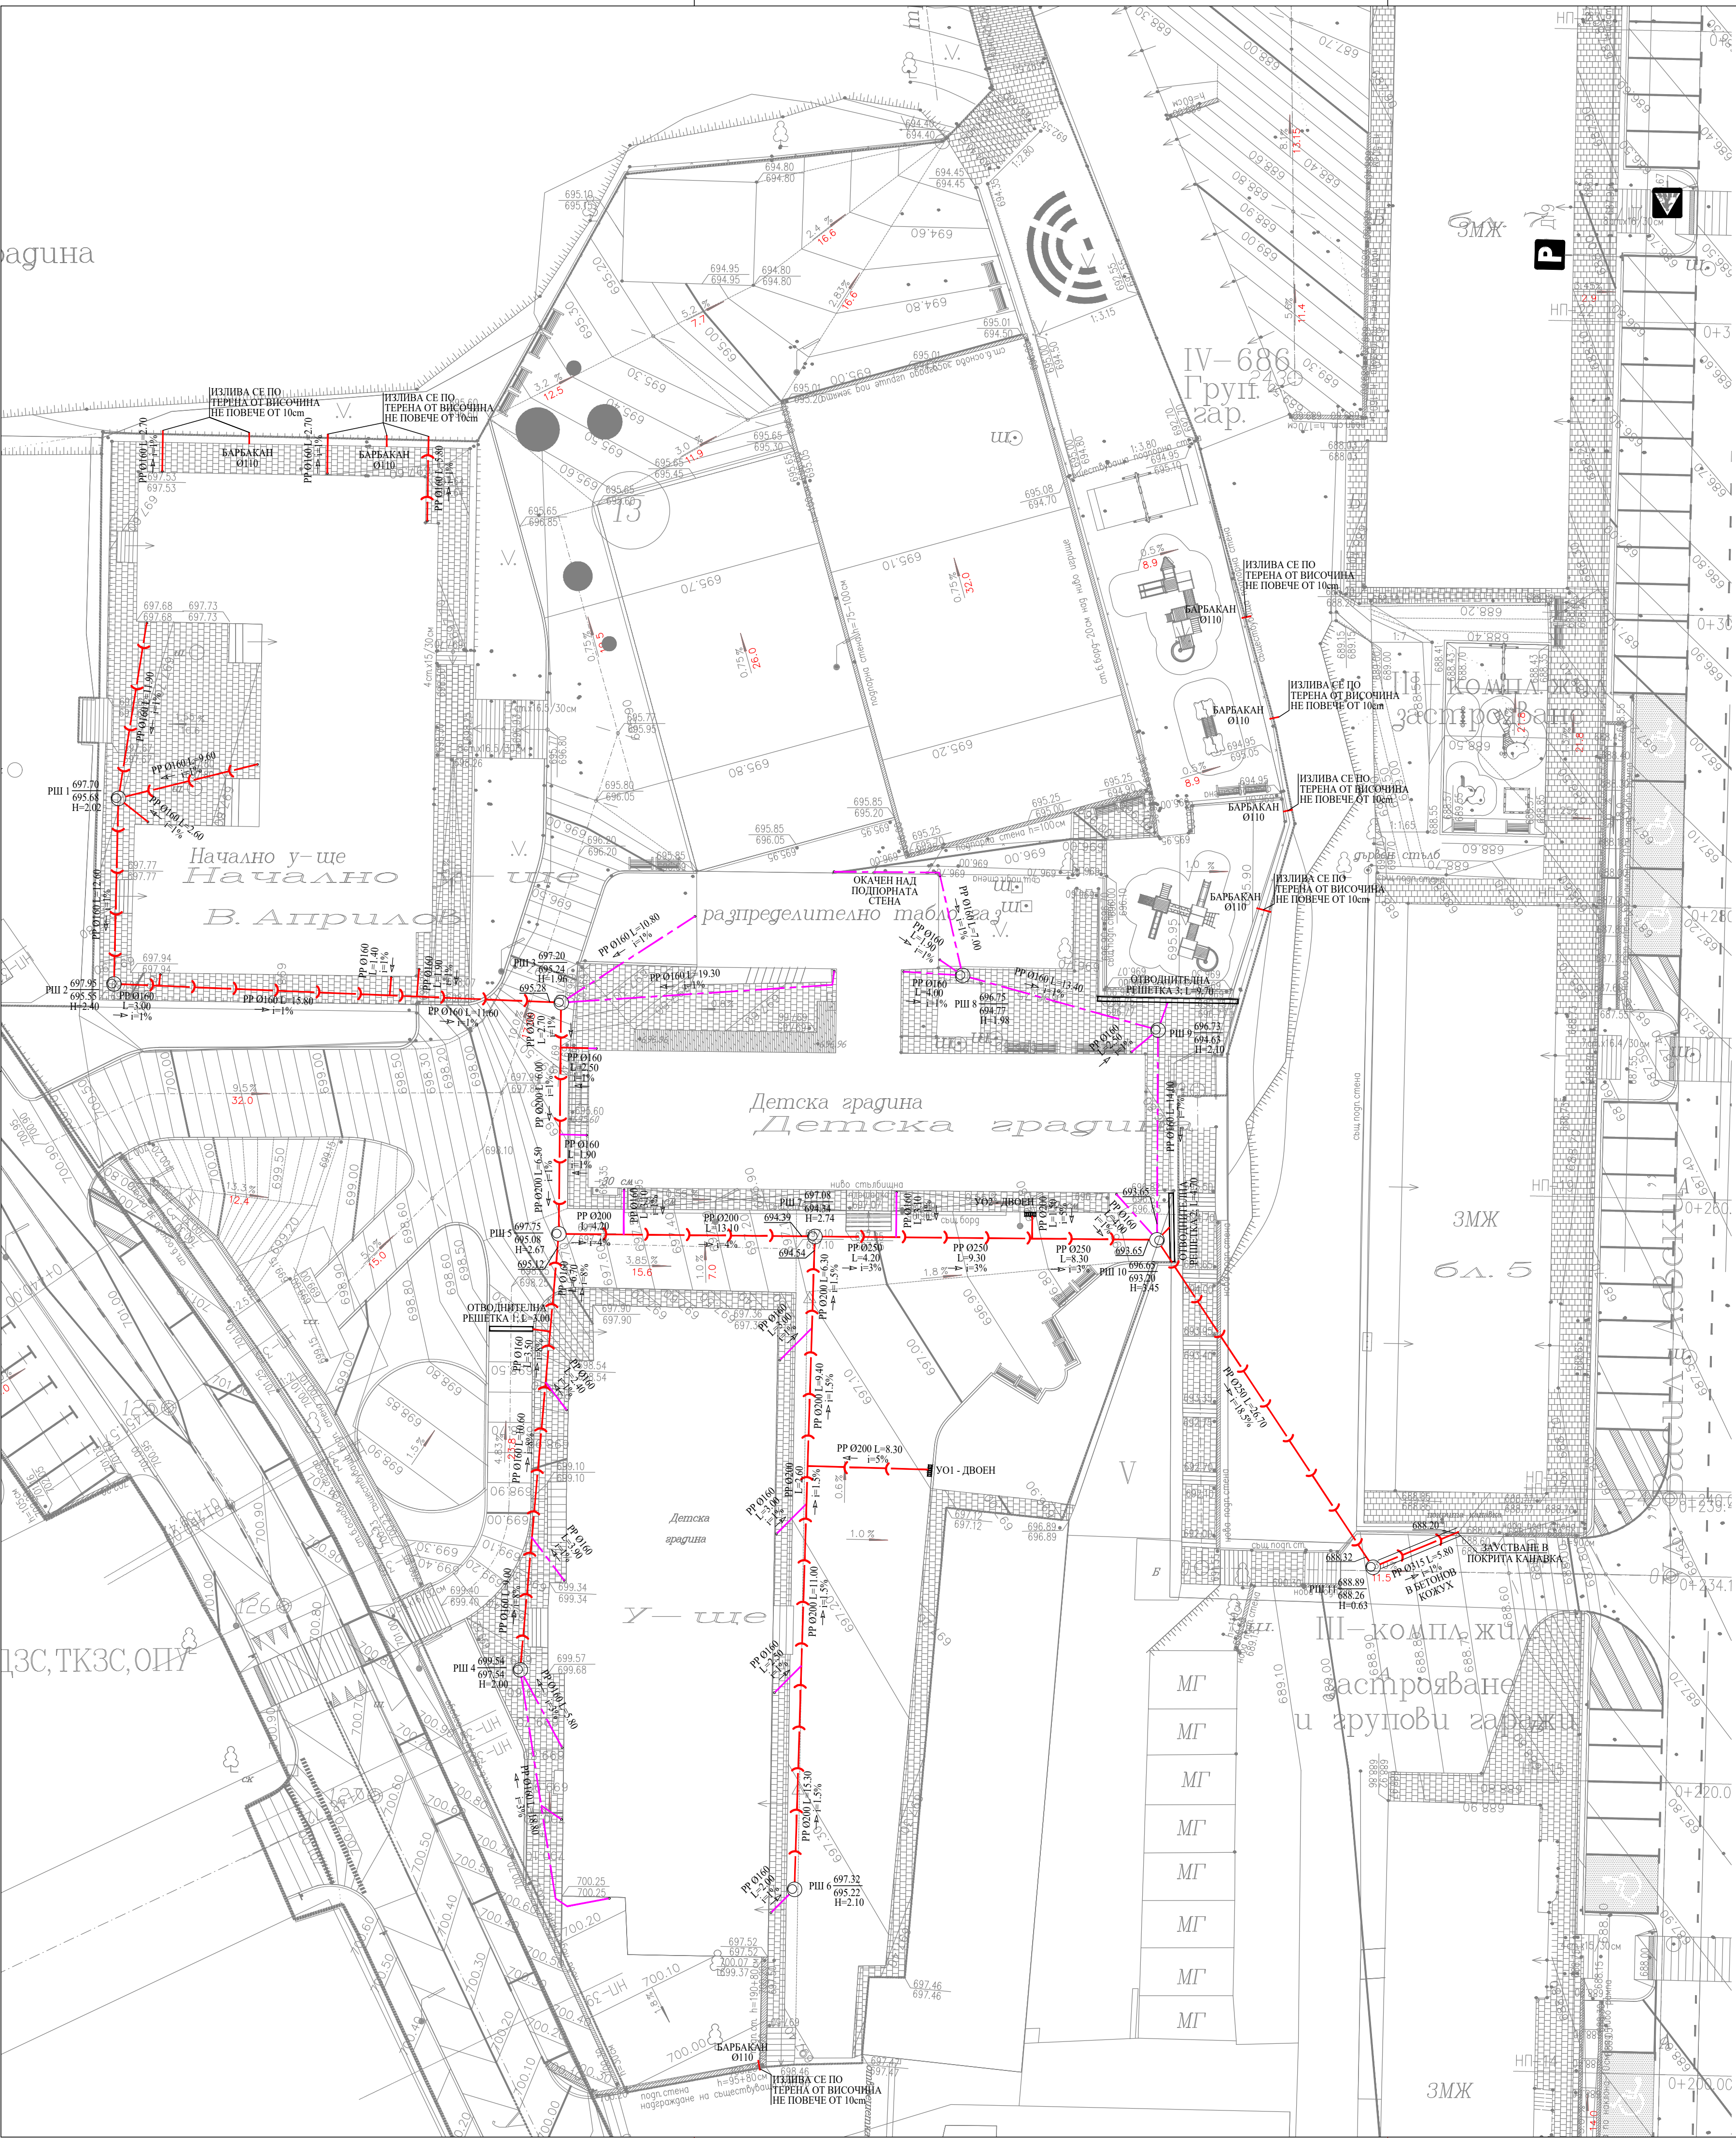

ДЗС, ТКЗС, ОПУ

- ЛЕГЕНДА:
- НОВОПРОЕКТИРАНА КАНАЛИЗАЦИЯ
 - КАНАЛИЗАЦИЯ - ПРЕДМЕТ НА ДРУГ ПРОЕКТ
 - УО 2 УЛИЧЕН ОТТОК, НОМЕР
 - РШ 3 РЕВИЗИОННА ШАХТА 01000, НОМЕР

СЪЛАСУВАНИ:
Арх. арх. Лилия Полюкина
СК и ПБЗ: инж. И. Лилиева
Плано и ПУО: инж. Н. Дженева
ВПС: арх. Лилия Полюкина
Паркоустройство: ландшафт. арх. А. Богданов

ВЪЗЛОЖИТЕЛ:
ОБЩИНА РУДОЗЕМ
ОБЕКТ: ОСНОВЕН РЕМОНТ НА СОУ „СВ. СВ. КИРИЛ И МЕТОДИЙ“, ГР. РУДОЗЕМ, ОБЩ. РУДОЗЕМ
ПОДООБЕКТ 2: ДВОРНО ПРОСТРАНСТВО ПРИ СТРАДА 2 "НАЧАЛЕН КУРС" - ВЕРТИКАЛНА ПЛАНИРОВКА
ЧАСТ: МАЩАБ: ФАЗА:
Вик 1:250 РП
ЧЕРТЕЖ: N 1 / 3
Ситуация
ПРОЕКТАНТ: инок. Петър Петров ДАТА: 2018
www.asproject.com
тел.: 0889 91 97 22; 0878 82 01 06
e-mail: tehnopolbg@gmail.com

ТЕХНОПол. BG LTD