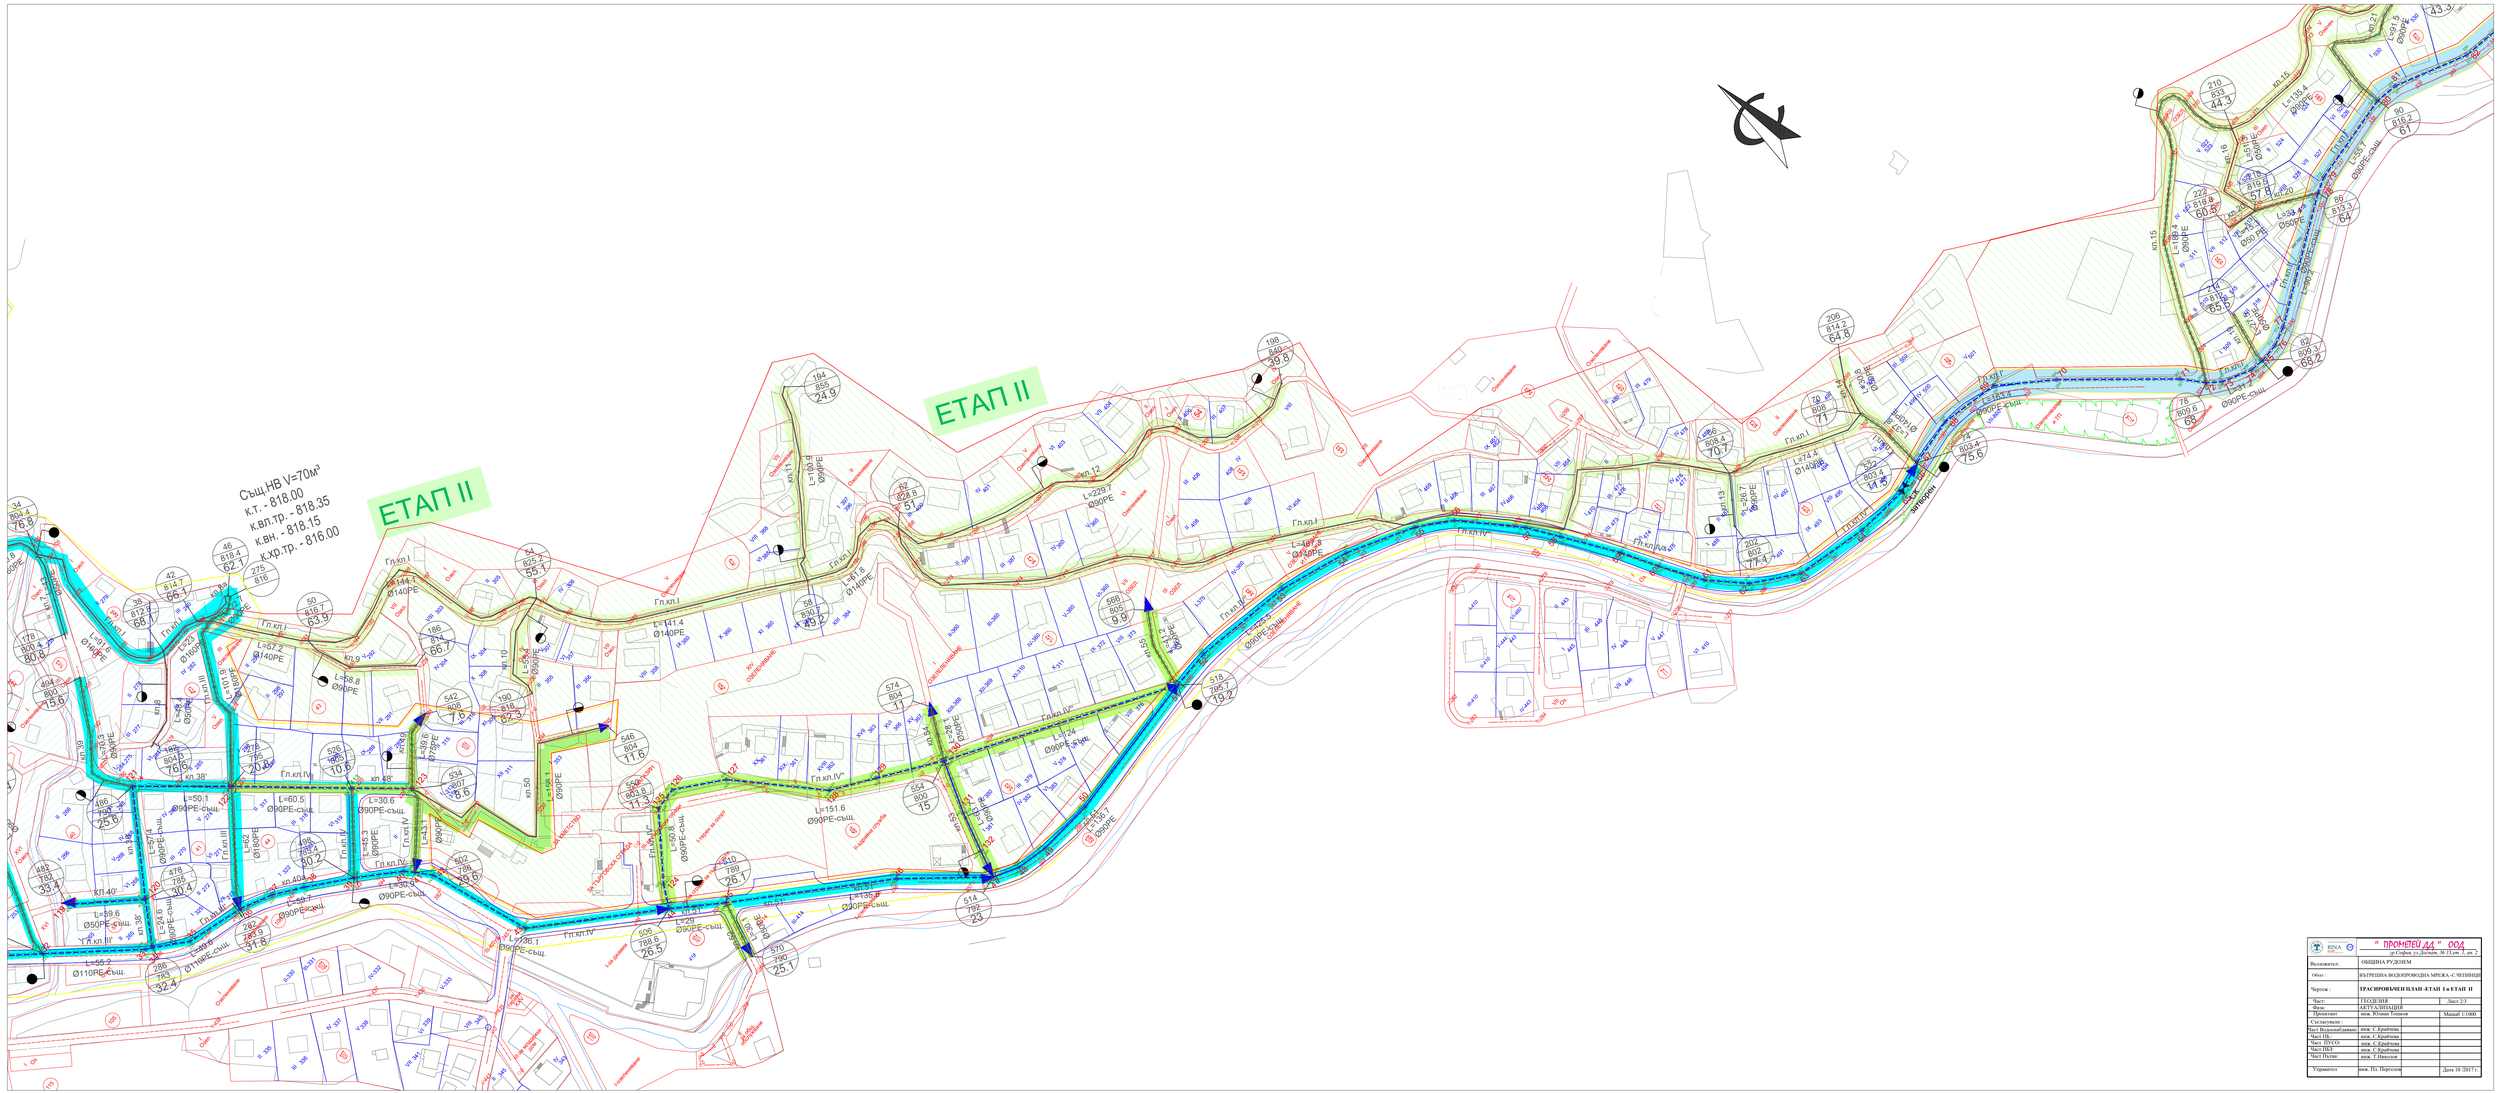
ЕТАП II
ЕТАП II
Сущ.НВ V=70м³
к.т. - 818.00
к.вп.тр. - 818.35
к.вн. - 818.15
К.хр.тр. - 816.00
Гл.кл.I
Гл.кл.II
Гл.кл.III
Гл.кл.IV
Гл.кл.IV'
Гл.кл.V
Ø140PE
Ø90PE
Ø90PE-същ
Ø50PE-същ
Ø110PE-същ
Ø160PE
