


ЕТАП I

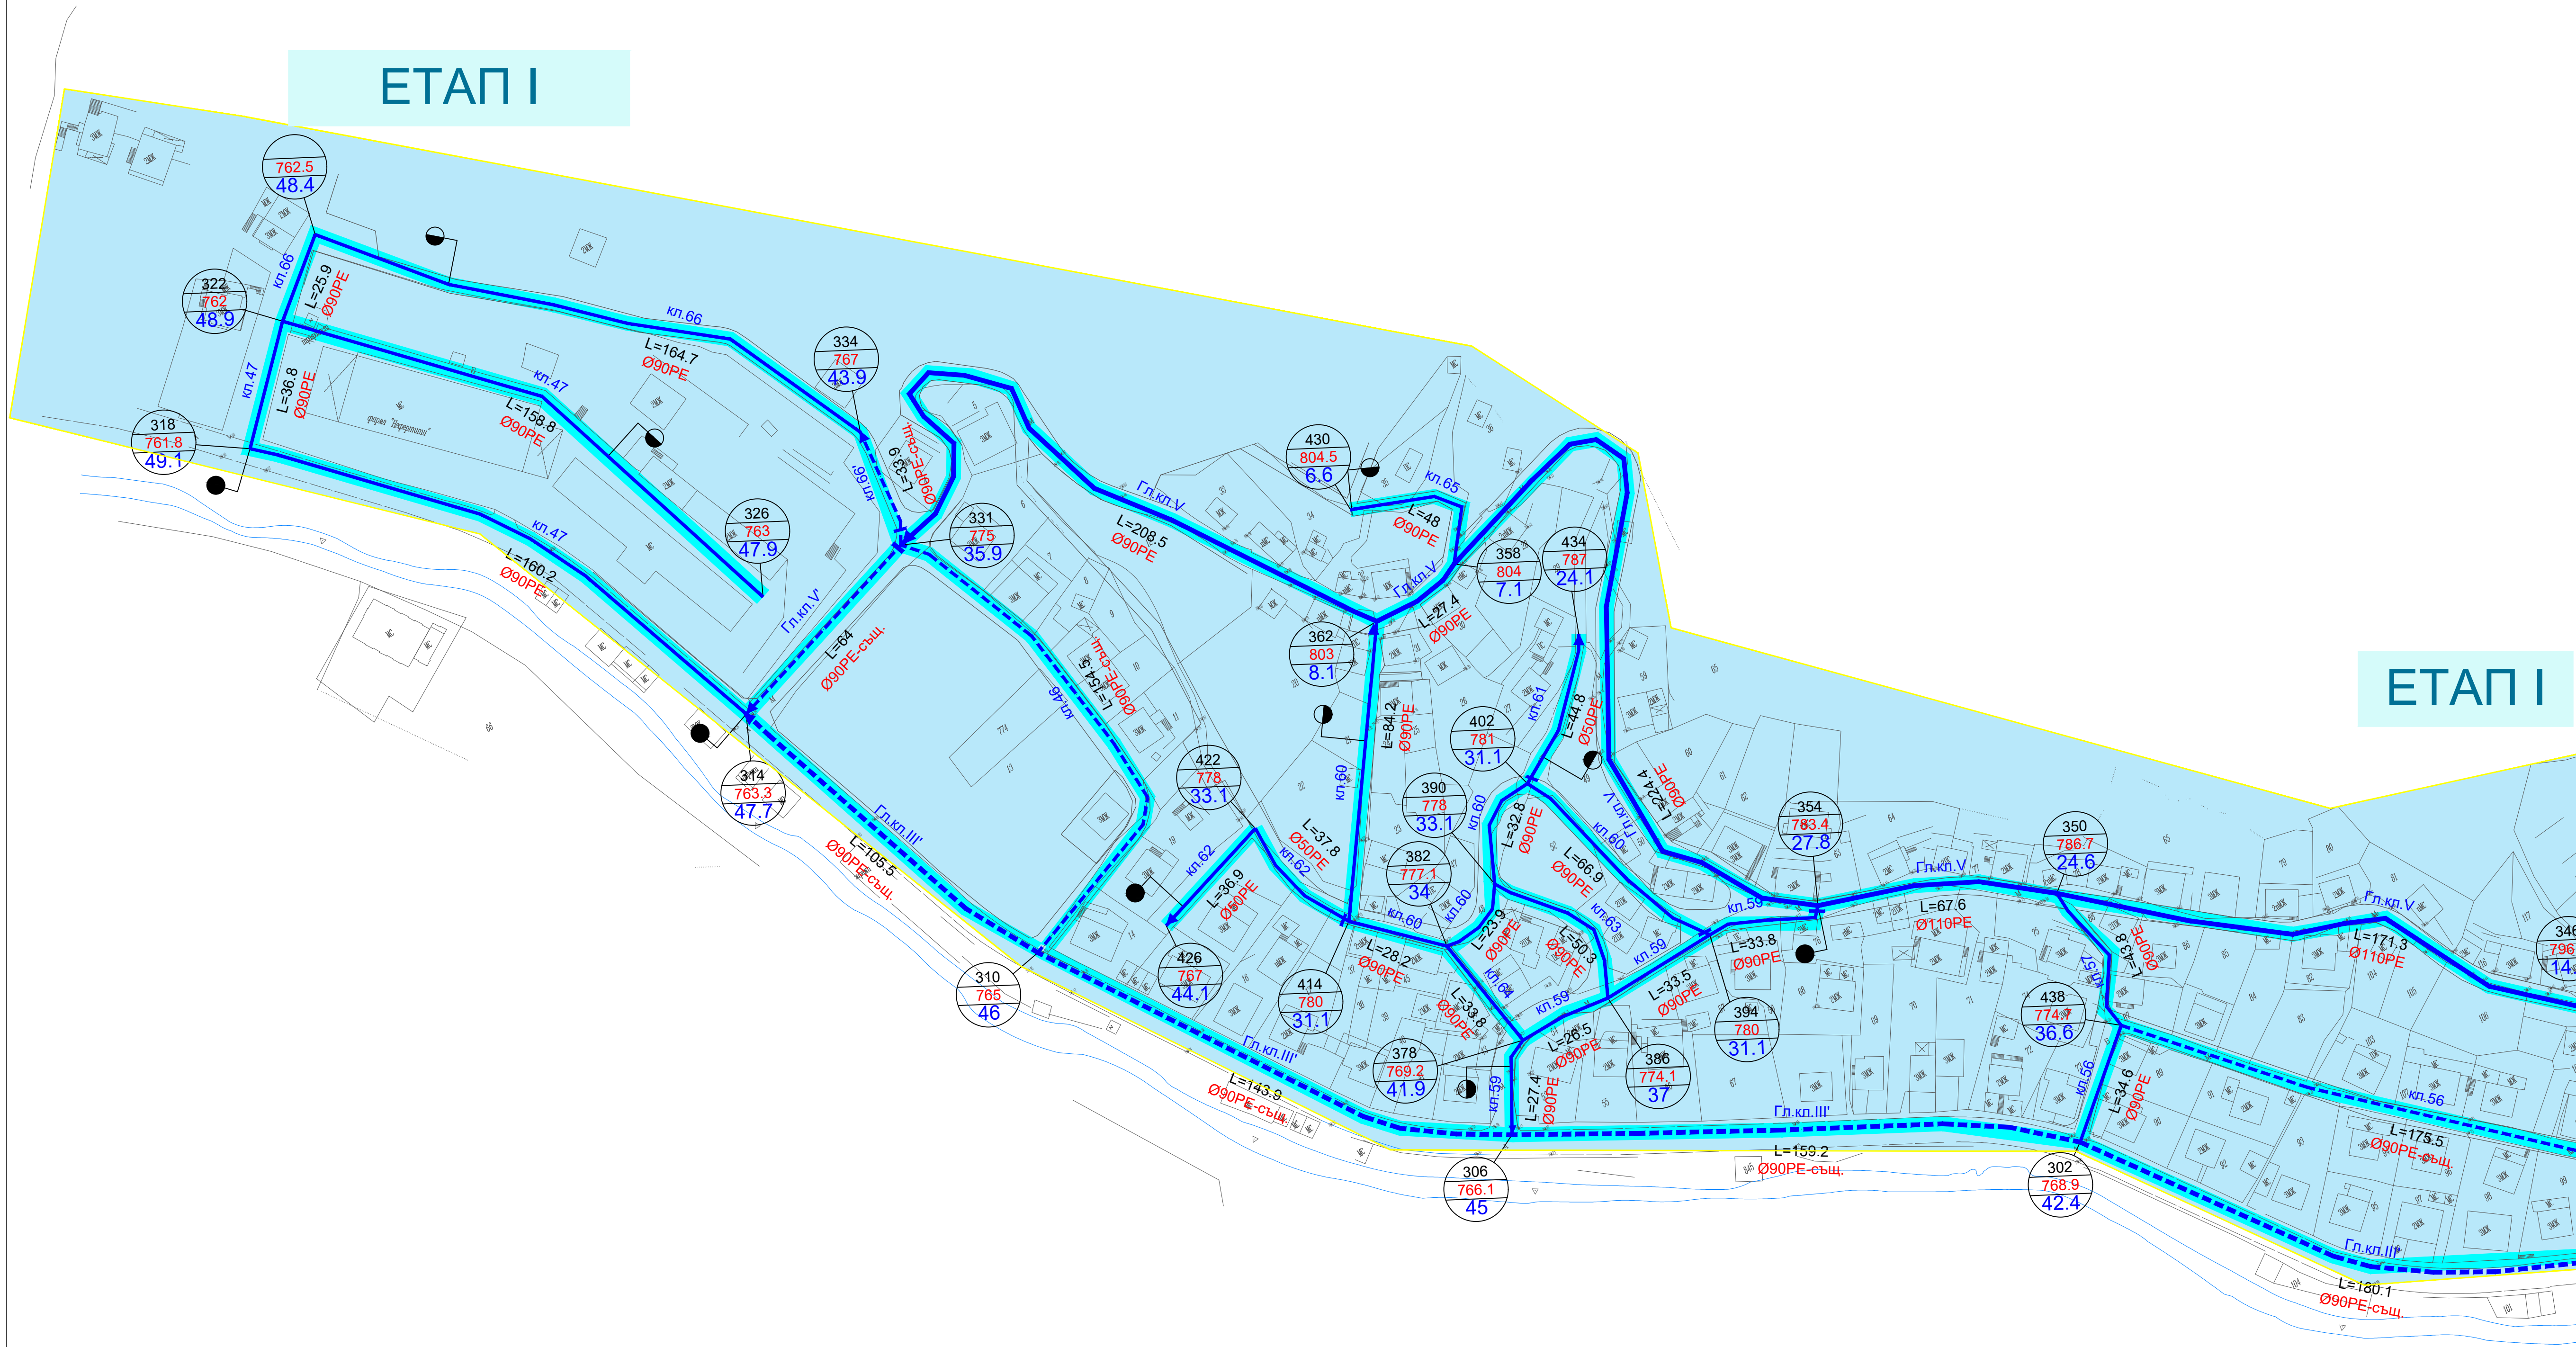

ЕТАП I

ЛЕГЕНДА :

- ПЪРВИ ЕТАП НА ИЗПЪЛНЕНИЕ НА ПРОЕКТА
- ВТОРИ ЕТАП НА ИЗПЪЛНЕНИЕ НА ПРОЕКТА
- НОВОПРОЕКТИРАН ВОДОПРОВОДЕН КЛОН
- НОВОПРОЕКТИРАН ВОДОПРОВОДЕН КЛОН ВИСОКА ЗОНА
- ВОДОПРОВОДЕН КЛОН ПРЕДВИДЕН ЗА РЕКОНСТРУКЦИЯ

" ПРОМЕТЕВ АД " ООД		
гр.София, ул.Дондуков, №13, ет.1, ап. 2		
Възложител:	ОБЩИНА РУДОЗЕМ	
Обект :	ВЪТРЕШНА ВОДОПРОВОДНА МРЕЖА -С.ЧЕПИНЦИ	
Чертеш :	СИТУАЦИЯ НА ОБЕКТА -ЕТАП I и ЕТАП II	
Част:	Водоснабдяване	Лист 1/7
Фаза:	АКТУАЛИЗАЦИЯ	
Проектант :	инж. С.Крайчева	Масщаб 1/
Съгласували :		
Част Геодезия	инж. Юл.Тошков	
Част ПБ :	инж. С.Крайчева	
Част ПУ.СО:	инж. С.Крайчева	
Част ПБЗ:	инж. С.Крайчева	
Част Пътна:	инж. Т.Николов	
Управител	инж. Пл.Пергелов	Дата 10/2017 г.