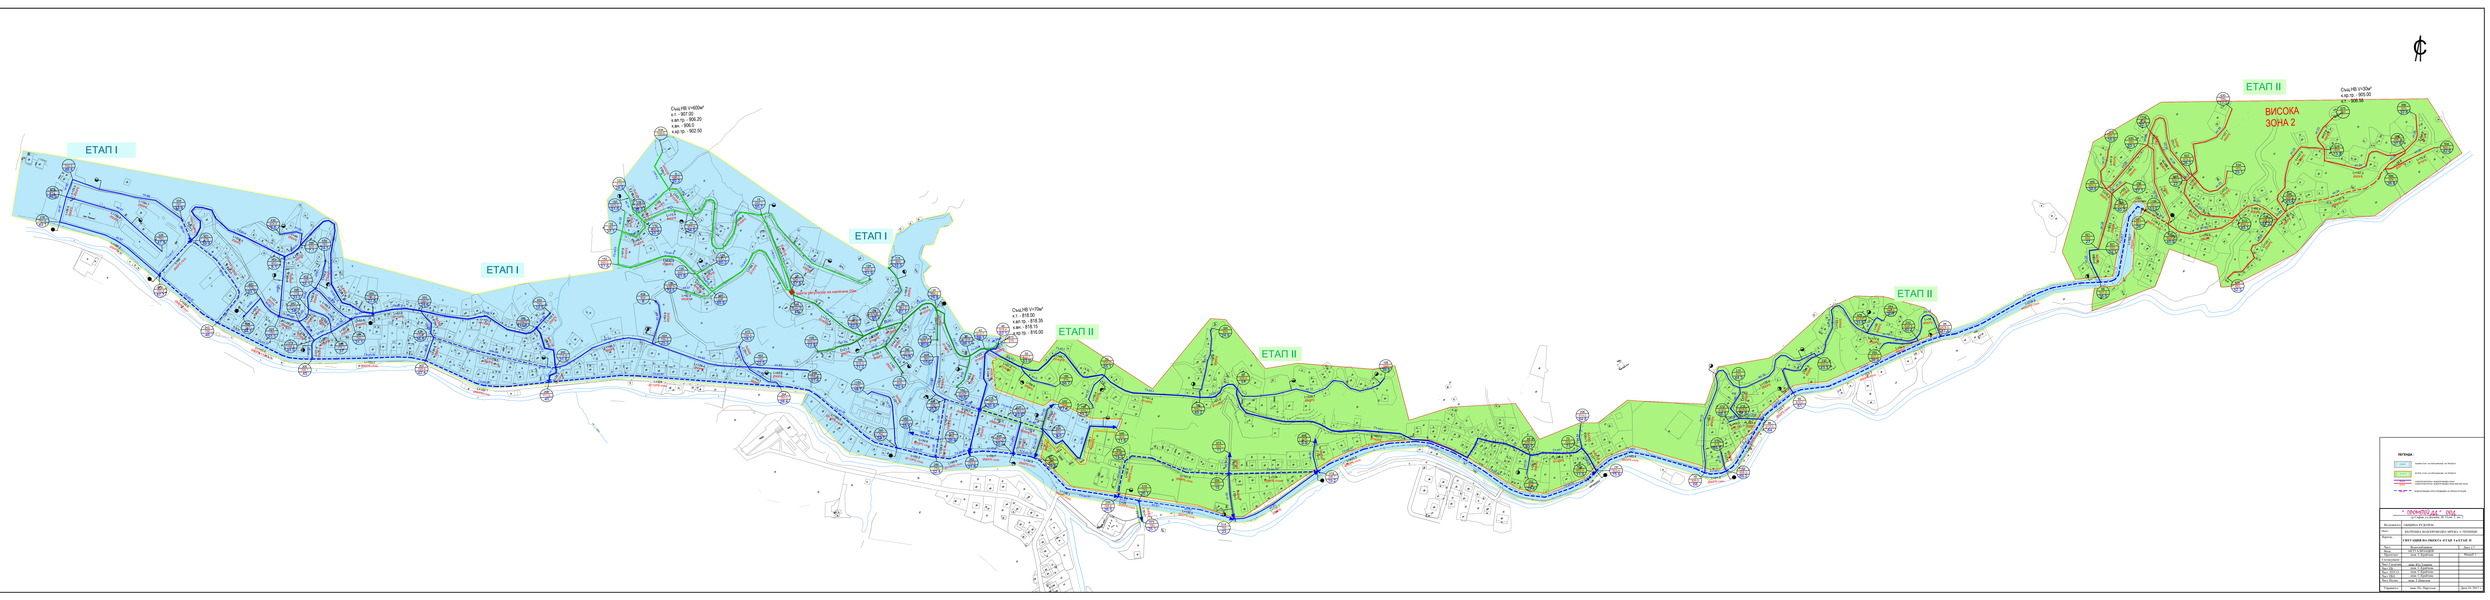
ЕТАП I
ЕТАП I
ЕТАП I
ЕТАП II
ЕТАП II
ЕТАП II
ВИСОКА ЗОНА 2
Сиф НВ V=400м³
к.т. - 907.00
к.в/т/р. - 905.00
к.вх. - 904.0
к.из/т/р. - 902.50
Сиф НВ V=75м³
к.т/т - 916.00
к.вх/т/р. - 916.35
к.вх. - 916.15
к.из/т/р. - 916.00
Сиф НВ V=20м³
к.т/т - 955.00
к.т - 954.50
Линия 1
Линия 2
Линия