

януари 2018

1379 София | ул. "Сини Вир" №15 | тел: 02/ 44 37 433 | факс: 02/ 44 37 434 | e-mail: office@maxcovering.com



ОБЕКТ: Преработка на проект за „Мултифункционален спортен комплекс в кв. Възраждане, гр.Рудозем“ - разделяне на два етапа на изпълнение:

ЕТАП 1: Мултифункционално игрище за минифутбол и минихокей на трева

ЕТАП 2: Мултифункционално игрище за баскетбол и волейбол

МЕСТОПОЛОЖЕНИЕ УПИ VI-спортна площадка кв.72 по плана на гр. Рудозем,
общ. Рудозем, обл. Смолян

ВЪЗЛОЖИТЕЛ: ОБЩИНА РУДОЗЕМ

ФАЗА: ТЕХНИЧЕСКИ ПРОЕКТ

ЧАСТ: АРХИТЕКТУРА

За ВЪЗЛОЖИТЕЛ: _____

/Румен Пехливанов- Кмет на Община Рудозем/

СЪГЛАСУВАЛ:

инж. К.Марков _____

инж. М.Маркова _____

инж. Д. Илиев _____


инж. Ю.Тошков _____

СК

ПБЗ

Ел. и ПБ

Геод.

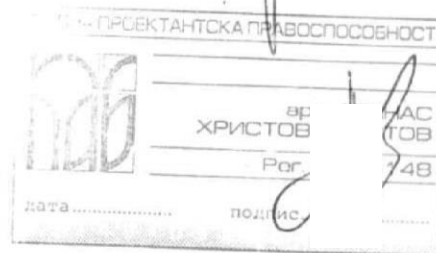

ПРОЕКТАНТ: _____


/ арх. Атанас Христов /

УПРАВИТЕЛ: _____

/арх. Атанас Христов/

1. Челен лист;
2. Съдържание;
3. Обяснителна записка;
4. Количествена сметка;
6. Чертеж 1/1- Ситуация - етапност, М 1:500;



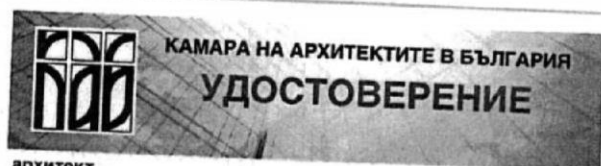

КАМАРА НА АРХИТЕКТИТЕ В БЪЛГАРИЯ
УДОСТОВЕРЕНИЕ

архитект
Атанас Христов Христов
ПЪЛНА ПРОЕКТАНТСКА ПРАВОСПОСОБНОСТ



Дата на изд. 01/01/2018 Reg. No. 05148
Валидност 31/12/2018 www.kab.bg
Председател на УС



CHAMBER OF ARCHITECTS IN BULGARIA
CERTIFICATE

architect
Atanas Hristov Hristov
FULL RANGE OF SERVICES

Date Of Issue 01/01/2018 Reg No. 05148
Validity 31/12/2018 www.kab.bg



"ДЗИ - ОБЩО ЗАСТРАХОВАНЕ" ЕАД
Република България
гр.София 1000
бул. "Витоша" , 89Б
clients@dzi.bg



Национален номер 0700 16 166
www.dzi.bg

ЗАСТРАХОВАТЕЛНА ПОЛИЦА
№ 212218229000006 / 11.01.2018

ПО ЗАДЪЛЖИТЕЛНА ЗАСТРАХОВКА "ПРОФЕСИОНАЛНА ОТГОВОРНОСТ НА УЧАСТНИЦИТЕ В ПРОЕКТИРАНЕТО И СТРОИТЕЛСТВОТО"

"ДЗИ - ОБЩО ЗАСТРАХОВАНЕ" ЕАД, ЕИК 121718407, АДРЕС: РЕПУБЛИКА БЪЛГАРИЯ, ГР.СОФИЯ 1000, БУЛ. "ВИТОША" , 89Б, НА ОСНОВАНИЕ ПЛАТЕНА ПРЕМИЯ И СЪГЛАСНО ОБЩИТЕ УСЛОВИЯ НА ЗАДЪЛЖИТЕЛНА ЗАСТРАХОВКА "ПРОФЕСИОНАЛНА ОТГОВОРНОСТ НА УЧАСТНИЦИТЕ В ПРОЕКТИРАНЕТО И СТРОИТЕЛСТВОТО" И КЛАУЗА "ПРОФЕСИОНАЛНА ОТГОВОРНОСТ НА ПРОЕКТАНТА", ПРИЕМА ДА ЗАСТРАХОВА В РАМКИТЕ НА ЛИМИТИТЕ, СРОКОВЕТЕ И УСЛОВИЯТА НА НАСТОЯЩАТА ПОЛИЦА:

ЗАСТРАХОВАЩ:	Име: "МАКС КОВЪРИНГ" ООД ЕИК: 131313866 Адрес: гр.София 1000, бул. Александър Стамболийски № 205 Представявано от: АТАНАС ХРИСТОВ ХРИСТОВ		
ЗАСТРАХОВАН:	Име: "МАКС КОВЪРИНГ" ООД ЕИК: 131313866 Адрес: гр.София 1000, бул. Александър Стамболийски № 205 Представявано от: АТАНАС ХРИСТОВ ХРИСТОВ		
ПРЕДМЕТ НА ЗАСТРАХОВКАТА:	Професионалната отговорност на Застрахования за вреди, причинени на другите участници в строителството и/или на други трети лица, вследствие на неправомерни действия или бездействия на Застрахования, извършени при или по повод осъществяване на професионалната му дейност.		
ЗАСТРАХОВАТЕЛНО ПОКРИТИЕ:	Съгласно приложените Общи условия на задължителна застраховка "Професионална отговорност на участниците в проектирането и строителството" и Клауза "Професионална отговорност на проектанта".		
ПРОФЕСИОНАЛНА ДЕЙНОСТ НА ЗАСТРАХОВАНИЯ:	Изработване на инвестиционни проекти за обекти от втора категория и всяка по-ниска категория, съгласно действащото законодателство.		
ЛИМИТИ НА ОТГОВОРНОСТ:	За едно събитие: 100,000 лв Агрегатен лимит: 200,000 лв		
САМОУЧАСТИЕ НА ЗАСТРАХОВАНИЯ:	Не се прилага.		
СРОК НА ЗАСТРАХОВКАТА:	1 година НАЧАЛО: 00:00 часа на 12.01.2018 г. КРАЙ: 24:00 часа на 11.01.2019 г.		
РЕТРОАКТИВНА ДАТА:	12.01.2013 г.		
ЗАСТРАХОВАТЕЛНА ПРЕМИЯ:	220.00 лв.		Словом: двеста двадесет лв.
ВНОСИ:	I-ва вноска	II-ра вноска	
ДАТА НА ПЛАЩАНЕ:	11.01.2018 г.	11.07.2018 г.	
РАЗМЕР НА ВНОСКАТА:	110.00 лв.	110.00 лв.	
ДАНЪК 2% ВЪРХУ ЗП:	2.20 лв.	2.20 лв.	
ОБЩА СУМА: (ВНОСКА + ДАНЪК 2% ВЪРХУ ЗП)	112.20 лв.	112.20 лв.	
ОБЩ ДЪЛЖИМ ДАНЪК ВЪРХУ ЗП:		4.40 лв.	Словом: четири и 0.40 лв.
ОБЩА ДЪЛЖИМА СУМА: (ДЪЛЖИМА ЗАСТРАХОВАТЕЛНА ПРЕМИЯ + ДАНЪК 2% ВЪРХУ ЗП)		224,40 лв.	Словом: двеста двадесет и четири и 0.40 лв.
СПЕЦИАЛНИ ДОГОВОРЕНОСТИ:	Ако след сключване на застраховката Застрахованият започне да осъществява дейност, свързана с категория строежи, за които са предвидени по-високи минимални лимити на отговорност, той е длъжен да уведоми Застрахователя съгласно ОУ на задължителна застраховка "Професионална отговорност на участниците в проектирането и строителството" и да сключи анекс за увеличаване на лимитите по застрахователния договор срещу заплащане на допълнителна премия.		

При неплащане или при плащане на част от разсрочена вноска от застрахователната премия, застрахователната полица се прекратява в 24:00 часа на 15 (петнадесетия) ден от датата на падежа на неплатената или неточно/частично платената разсрочена вноска. Настоящото се счита за връчено писмено уведомление по смисъла на чл. 368, ал. 3 от Кодекса за застраховане.

ЗА ОБЕКТ: Преработка на проект за „Мултифункционален спортен комплекс в кв. Възраждане, гр.Рудозем“ - разделяне на два етапа на изпълнение:

ЕТАП 1: Мултифункционално игрище за минифутбол и минихокей на трева

ЕТАП 2: Мултифункционално игрище за баскетбол и волейбол

МЕСТОПОЛОЖЕНИЕ упи VI-спортна площадка кв.72 по плана на гр. Рудозем, общ. Рудозем, обл. Смолян

ФАЗА: Технически проект
ЧАСТ: Архитектура



Съществуващо положение и проектна разработка:

Към настоящем на територията на имота са разположени съществуващо футболно игрище със силно компрометирана асфалтова настилка и разположена северозападно от нея спортна площадка с настилка - сипица. Няма изградено осветление.

Състоянието на съоръжението е недобро и не отговаря на съвременните изисквания за експлоатация в режим спорт и рекреация.

Одобреният с Разрешително за строеж проект предвижда изграждане на многофункционална спортна площадка за минифутбол и минихокей на трева и многофункционална спортна площадка за волейбол и баскетбол.

Според Чл. 137, ал. (1), т.4, буква 'б' обектът е четвърта категория.

Описание на преработката:


Настоящата проектна разработка има за цел да предвиди етапност в изпълнението на предвидените с проекта дейности.

Въвеждат се два етапа на изпълнение, като в тях попадат дейности както следва:

ЕТАП 1: Предвижда се изграждане на многофункционална спортна площадка за минифутбол и минихокей на трева с прилежащата ѝ ограда и алейна мрежа, осветление и трибуни с 48 седящи места.

Променя се видът на настилката, вместо предвидената по проект многофункционална спортна изкуствена трева с височина на косъма 20 мм, се предвижда полагане на изкуствена трева с височина на косъма 45 мм с необходимите за полагането каучуков гранулат и кварцов пясък.

ЕТАП 2: Предвижда се изграждане на многофункционална спортна площадка за волейбол и баскетбол, прилежащите ѝ ограда, осветление и алейна мрежа.

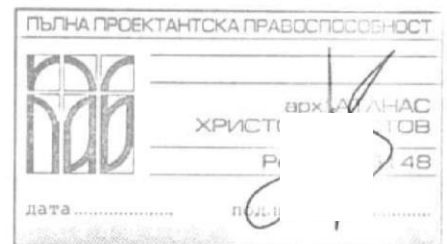


Изготвил:

/арх. А. Христов/

Януари 2018 г.



Подписите в настоящия документ са заличени на осн.чл.36а, ал.3 от ЗОП

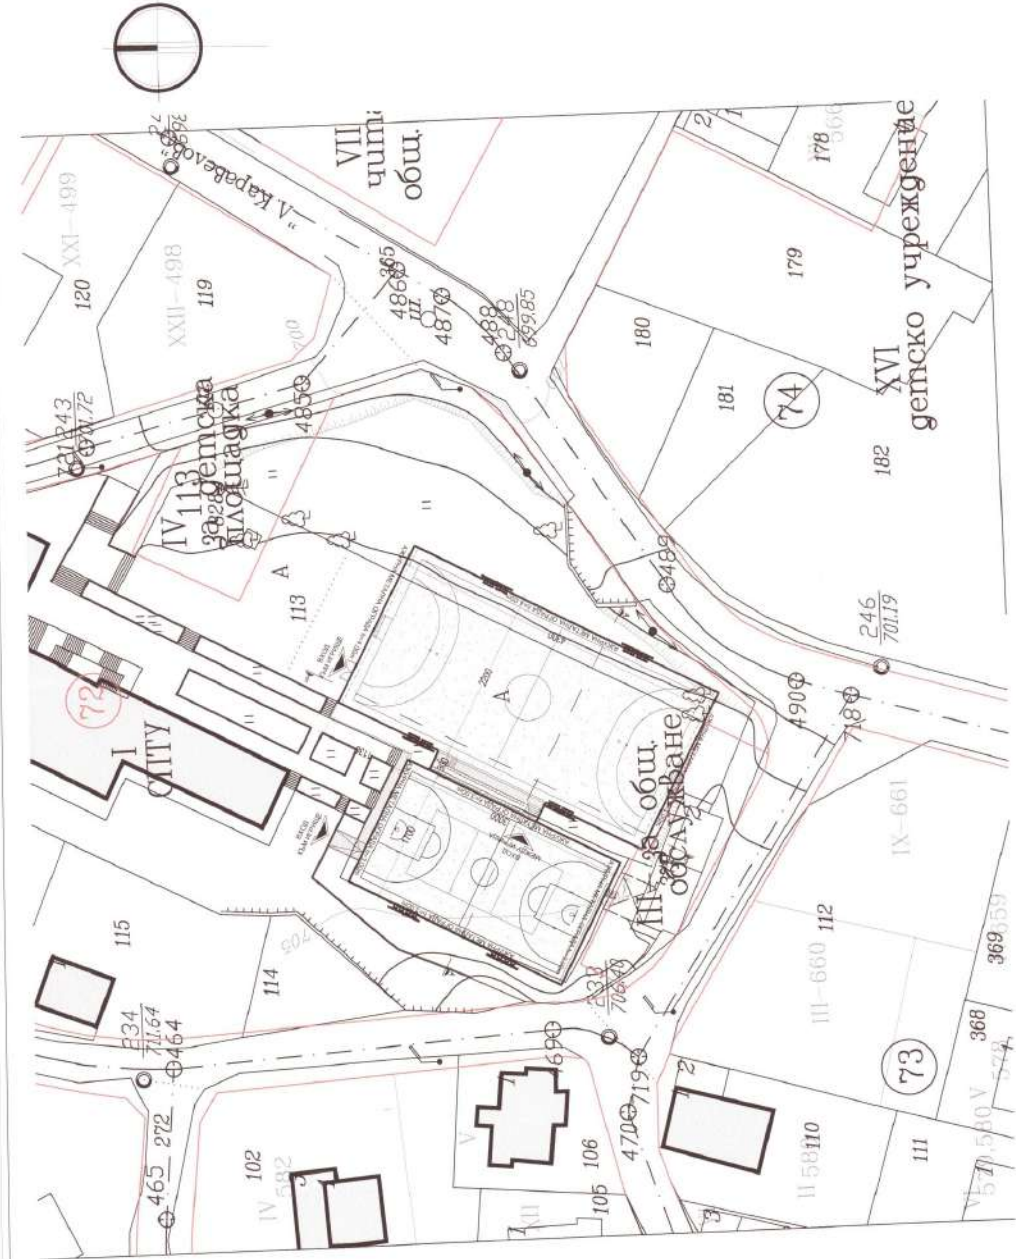

ЛЕГЕНДА:

■	ЗОНА ИГРИЩА
■	СЪЩЕСТВУВАЩИ СГРАДИ

ОДОБРЯВАЩИ ОРГАНИ:

УТВЕРЖАВАЩИ ОРГАН: *[Signature]*

УТВЕРЖАВАЩИ ОРГАН: *[Signature]*



Обект: Мултифункционален спортен комплекс в кв. Възраждане, гр. Рудозем

Местоположение: УПИ I-СПТУ на кв. 72 по плана на гр. Рудозем, общ. Рудозем, обл. Смолян

Възложител: ОБЩИНА РУДОЗЕМ

СЪДЪРЖАНИЕ НА ЧЕРТЕЖ:


Гл. проектант:	Подпис:	Съгласували:	Подпис:
арх. М. Иванов		инж. К. Марков	СК
		инж. Ю. Тошков	Геод.
Управител:		инж. З. Топов	Ел.
арх. А. Христов		инж. М. Маркова	ПБЗ

СИТУАЦИЯ

ФАЗА:	ЧАСТ:	МАЩАБ:	ДАТА:
ТП	Арх.	1:500	Януари 2014

Адрес: 1379 София, ул. "Сини вир" 15
 тел. +359 2 44 3 74 33, факс: +359 2 44 3 74 34, e-mail: office@maxcovering.com

СИТУАЦИЯ, М1:500

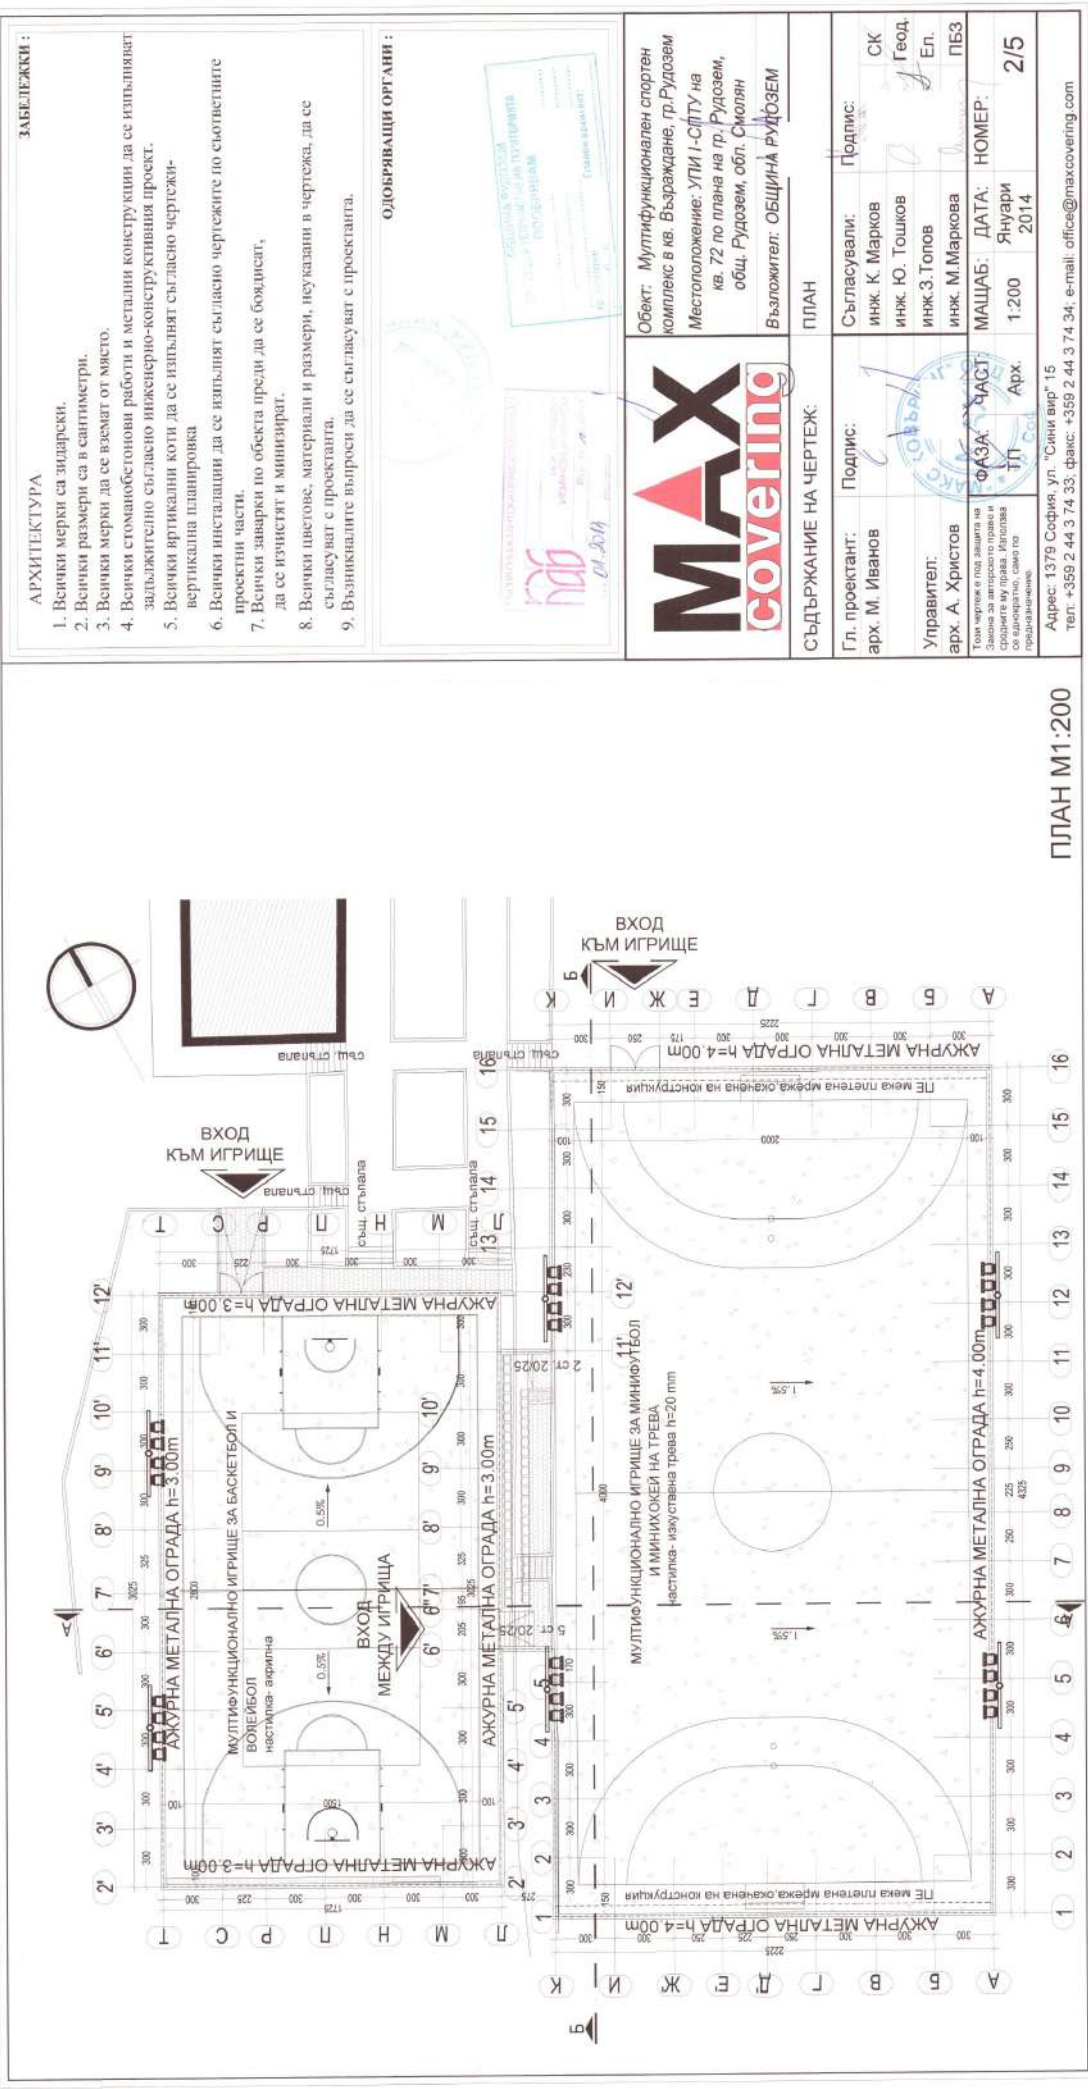

АРХИТЕКТУРА

1. Всички мерки са в сантиметри.
2. Всички размери са в сантиметри.
3. Всички мерки да се вземат от място.
4. Всички стоманобетонни работи и метали конструирани да се изпълняват задължително съгласно инженерно-конструктивния проект.
5. Всички артикули коти да се изпълняват съгласно чертежи-вертикална планировка
6. Всички инсталации да се изпълняват съгласно чертежите по съответните проектни части.
7. Всички заварки по обекта преди да се бодисат, да се изчистят и минират.
8. Всички цвятосте, материали и размери, неказани в чертежа, да се съгласуват с проектанта.
9. Възникналите въпроси да се съгласуват с проектанта.

ОДОБРЯВАЩИ ОРГАНИ :

МАК

COVERING


Обект: Мултифункционален спортен комплекс в кв. Възраждане, гр. Рудозем

Местоположение: УПИ I-СГТУ на кв. 72 по плана на гр. Рудозем, общ. Рудозем, обл. Смолян

Възложител: ОБЩИНА РУДОЗЕМ

СЪДЪРЖАНИЕ НА ЧЕРТЕЖ:		ПЛАН	
Гл. проектант:	Подпис:	Съгласували:	Подпис:
арх. М. Иванов		инж. К. Марков	СК
		инж. Ю. Тошков	Геод.
Управител:		инж. З. Топов	Ел.
арх. А. Христов		инж. М. Маркова	ПБЗ
Този чертеж е под защита на Закона за авторско право и сродните му права. Използването на чертежа без писмено разрешение е забранено.		ЧАСТ:	НОМЕР:
ФАЗА:		МАЩАБ:	ДАТА:
1П		1:200	Януари 2014
Арх.		2/5	

Адрес: 1379 София, ул. "Сини вир" 15
Тел: +359 2 44 3 74 33; Факс: +359 2 44 3 74 34; e-mail: office@maxcovering.com

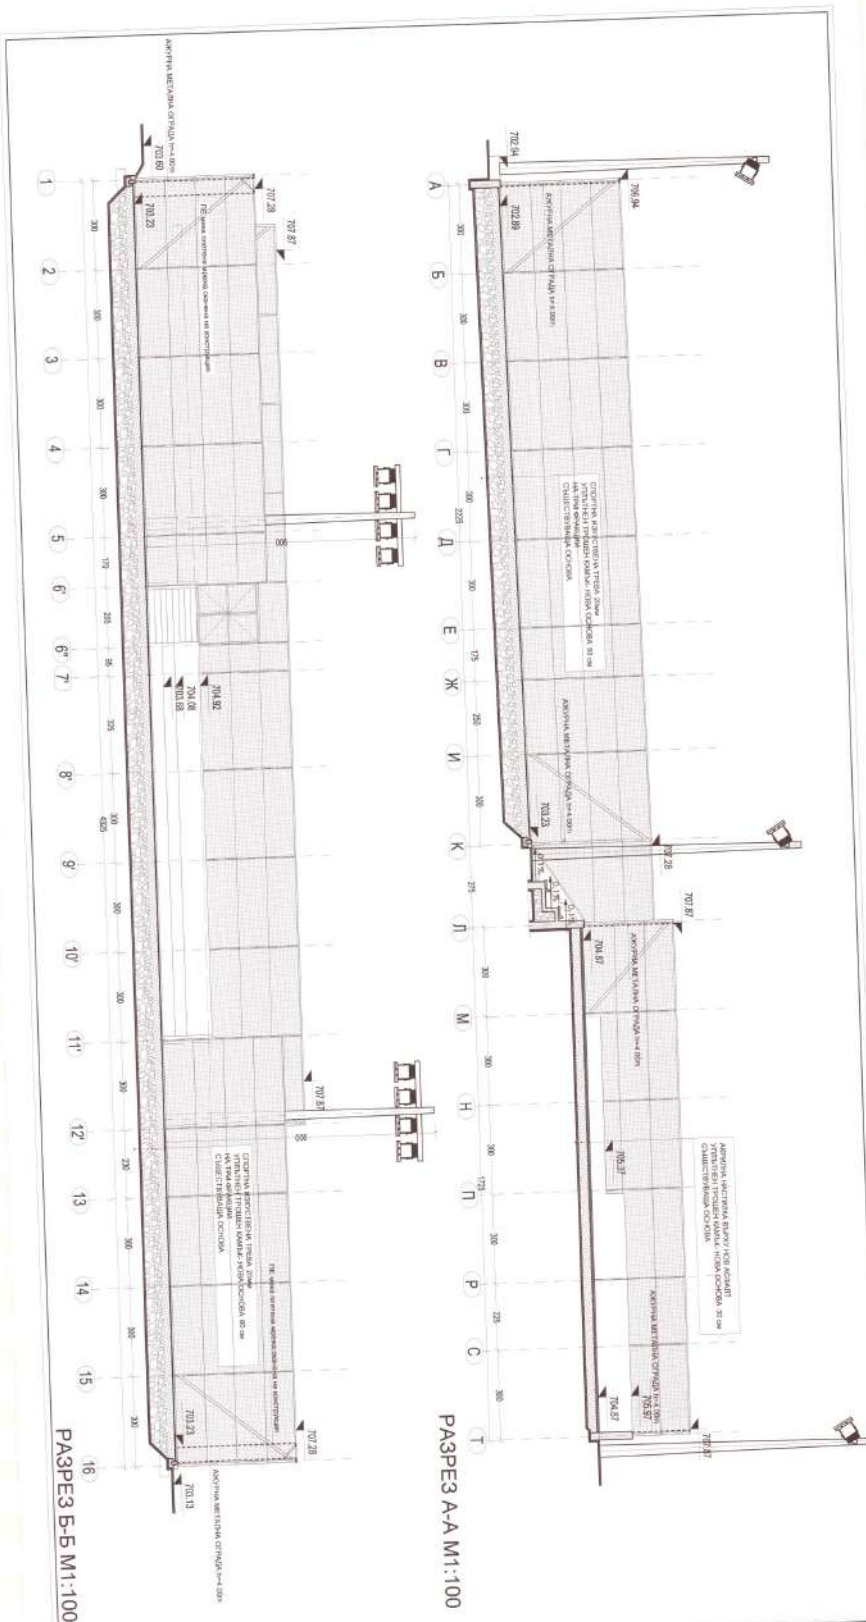

АРХИТЕКТУРА


ОДОБРЯВАЩИ ОПРАВИ:

МАХ COVERING



РАЗРЕЗ

Гл. проектант: Подпис: Свързване: Подпис: СК

арх. М. Иванов

арх. А. Христова

Управление: ФАЗА: ДАКТ: МАШИНА: ДАТА: НОМЕР: ЕН


1:100

2014

3/5


Тел: +359 2 44 3 74 33, факс: +359 2 44 3 74 34, e-mail: office@maxcovering.com

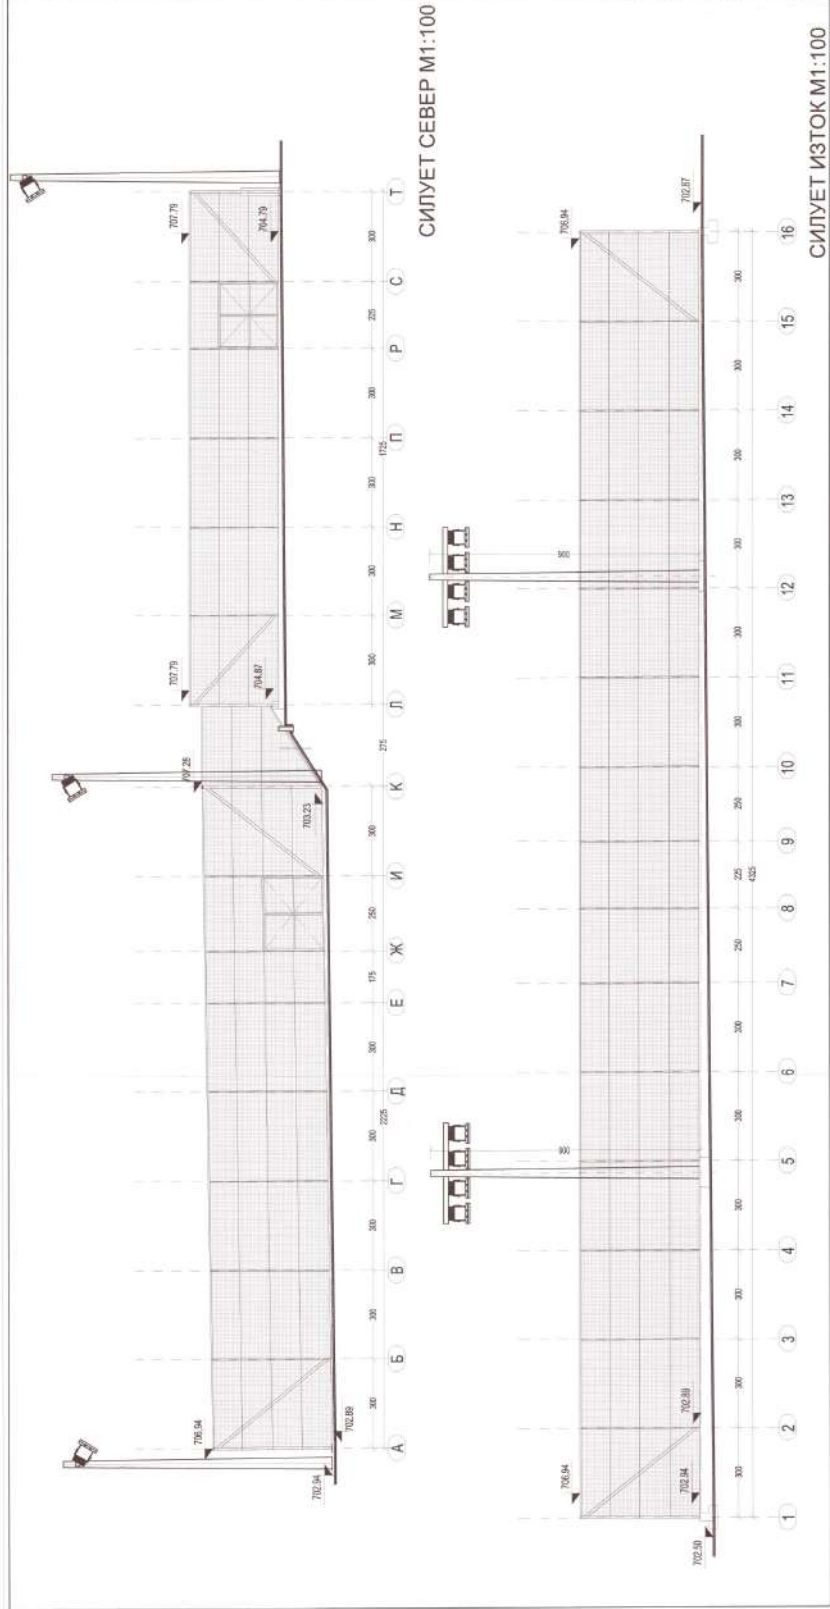

АРХИТЕКТУРА

ЗАМЕЖКИ:

1. Всички мерки са в сантиметри.
2. Всички размери са в сантиметри.
3. Всички размери да се вземат от място.
4. Всички стоманобетонни работи и метални конструкции да се изпълняват задължително съгласно инженерно-конструктивния проект.
5. Всички вертикални котли да се изпълняват съгласно чертежи-вертикална планировка.
6. Всички инсталации да се изпълняват съгласно чертежите по съответните проектни части.
7. Всички заварки по обекта преди да се боядисат, да се почистват и минират.
8. Всички цвятове, материали и размери, неказани в чертежа, да се съгласуват с проектите.
9. Всички цвятове, да се съгласуват с проектите.

ОДОБРЯВАЩИ ОРГАНИ:



Обект: Мултифункционален спортен комплекс в кв. Възраждане, гр. Рудозем
Местоположение: УПИ I-СПТУ на кв. 72 по плана на гр. Рудозем, общ. Рудозем, обл. Смолян
Възложител: ОБЩИНА РУДОЗЕМ



СЪДЪРЖАНИЕ НА ЧЕРТЕЖ:

СИЛУЕТИ СЕВЕР И ИЗТОК

Гл. проектант:	Подпис:	Съставители:	Подпис:
арх. М. Иванов		инж. К. Марков	СК
		инж. Ю. Тошков	Гвод
		инж. З. Топов	Ел.
Управляващ:	ФАЗА:	инж. М. Маркова	ПБЗ
арх. А. Христов	ЧАСТ:		
	П		
	Арх.	МАЩАБ:	ДАТА:
		1:100	Януари 2014
			НОМЕР:
			4/5


Адрес: 1379 София, ул. "Синя вяр" 15
Тел. +359 2 44 3 74 33, факс: +359 2 44 3 74 34, e-mail: office@maxcovering.com

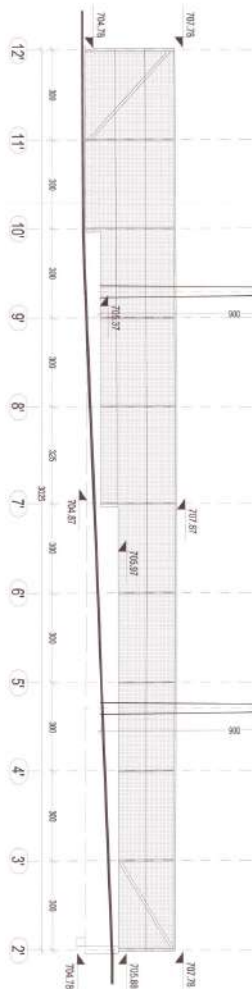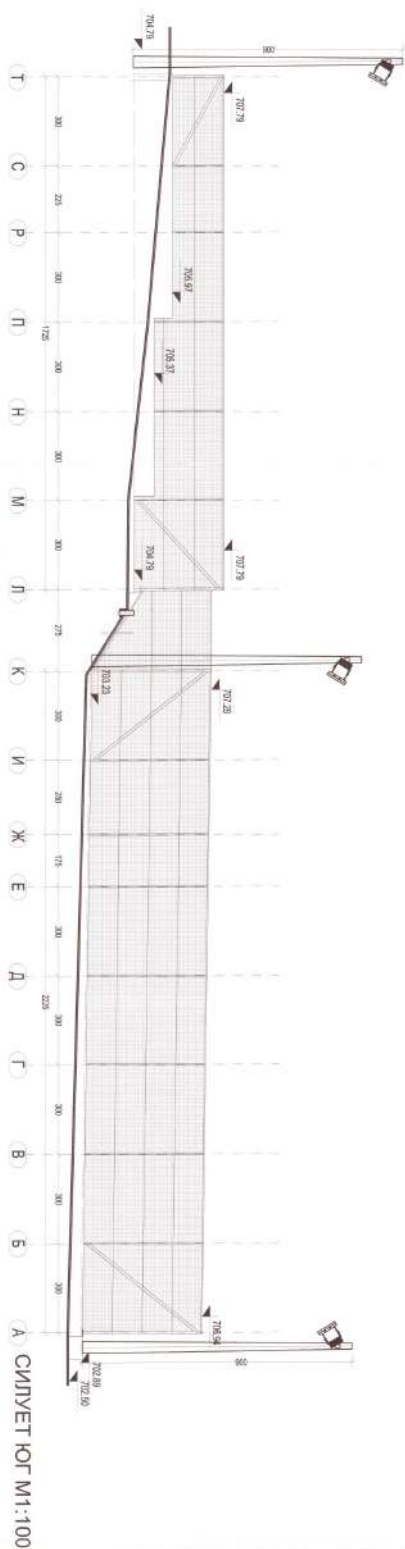

СИЛЪЕТ ЗАПЛАД М1:100

АРХИТЕКТУРА



ОДОБРЯВАЮЩИ ОПТАНИ:



 2014-2015
 The NBB
 2014-2015

0805 11



MAXX
covering

СЪДЪРЖАНИЕ НА ЧЕРТЕЖ

Обект: Мултифункционален спортен комплекс в кв. Възраждане, гр. Рудозем.
Местоположение: УЛИЦА-1-СТЪП на кв. 72 по плана на гр. Рудозем, общ. Рудозем, обл. Смолян.

Възложител: ОБЩИНА РУДОЗЕМ

СИП/ЕТИ КОГ И ЗАПАД



Гл. проектант:
арх. М. Иванов

Подпись: 

Сытпасыуали:	Подпись:
инж. К. Марков	
	СМ




Тел: +359 2 44 3 74 33, факс: +359 2 44 3 74 34, e-mail: office@maxcovering.com

