
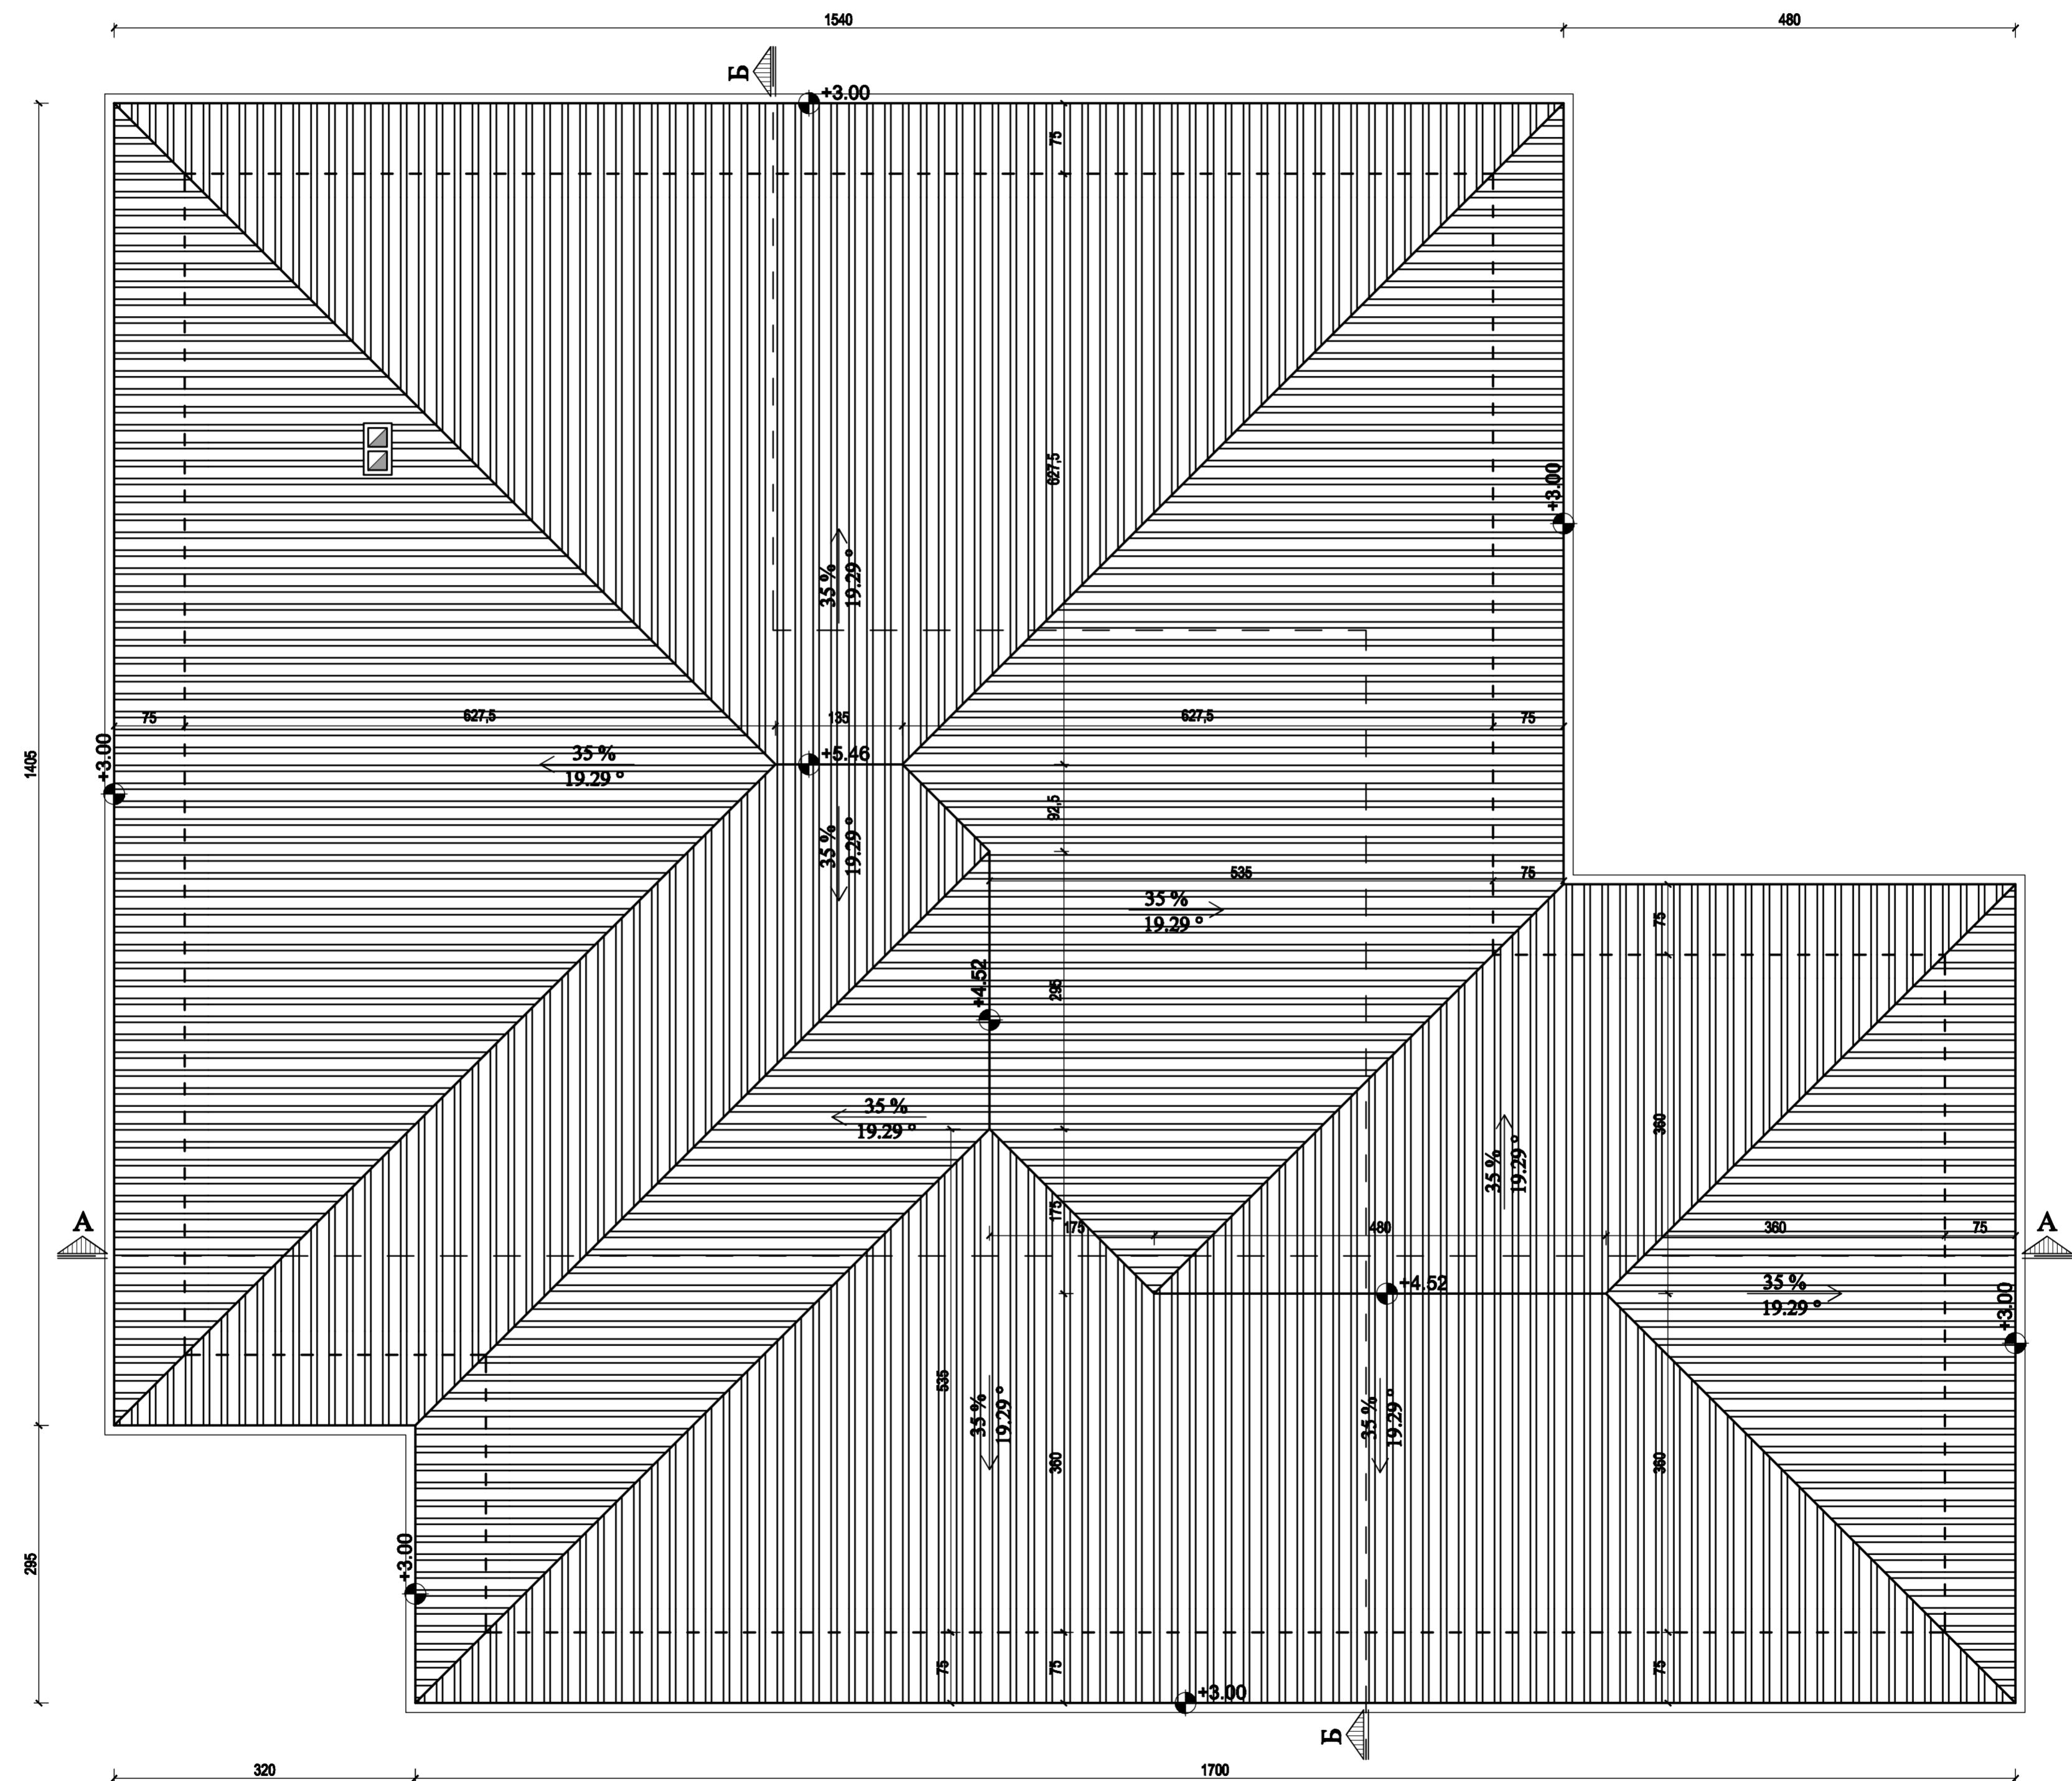


## ПЛАН ПОКРИВНИ ЛИНИИ М 1:50

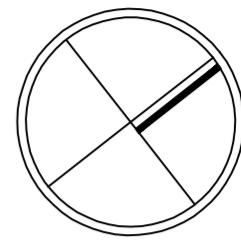

<b>ОБЕКТ: "ЦЕЛОДНЕВНА ДЕТСКА ГРАДИНА" В ИМОТ С ПЛ. № 168 ПО ПЛАНА НА СЕЛО ВОЙКОВА ЛЪКА, ОБЩИНА РУДОЗЕМ</b>		<b>ЧАСТ: АРХИТЕКТУРНА</b>
		<b>ФАЗА: ТП</b>
<b>ЧЕРТЕЖ: ПЛАН ПОКРИВНИ ЛИНИИ</b>		<b>МАЩАБ: М 1:50</b>
<b>ВЪЗЛОЖИТЕЛ: ОБЩИНА РУДОЗЕМ</b>		<b>ЛИСТ: 3/6</b>
<b>ПРОЕКТАНТ: арх. ИЛВЕ МЕТУШЕВА</b>		<b>ДАТА: 2013 г.</b>